



Mission de maîtrise d'oeuvre pour la construction de la Capitainerie du Port et de l'Office du Tourisme

Ville de Bonifacio


1 / 4

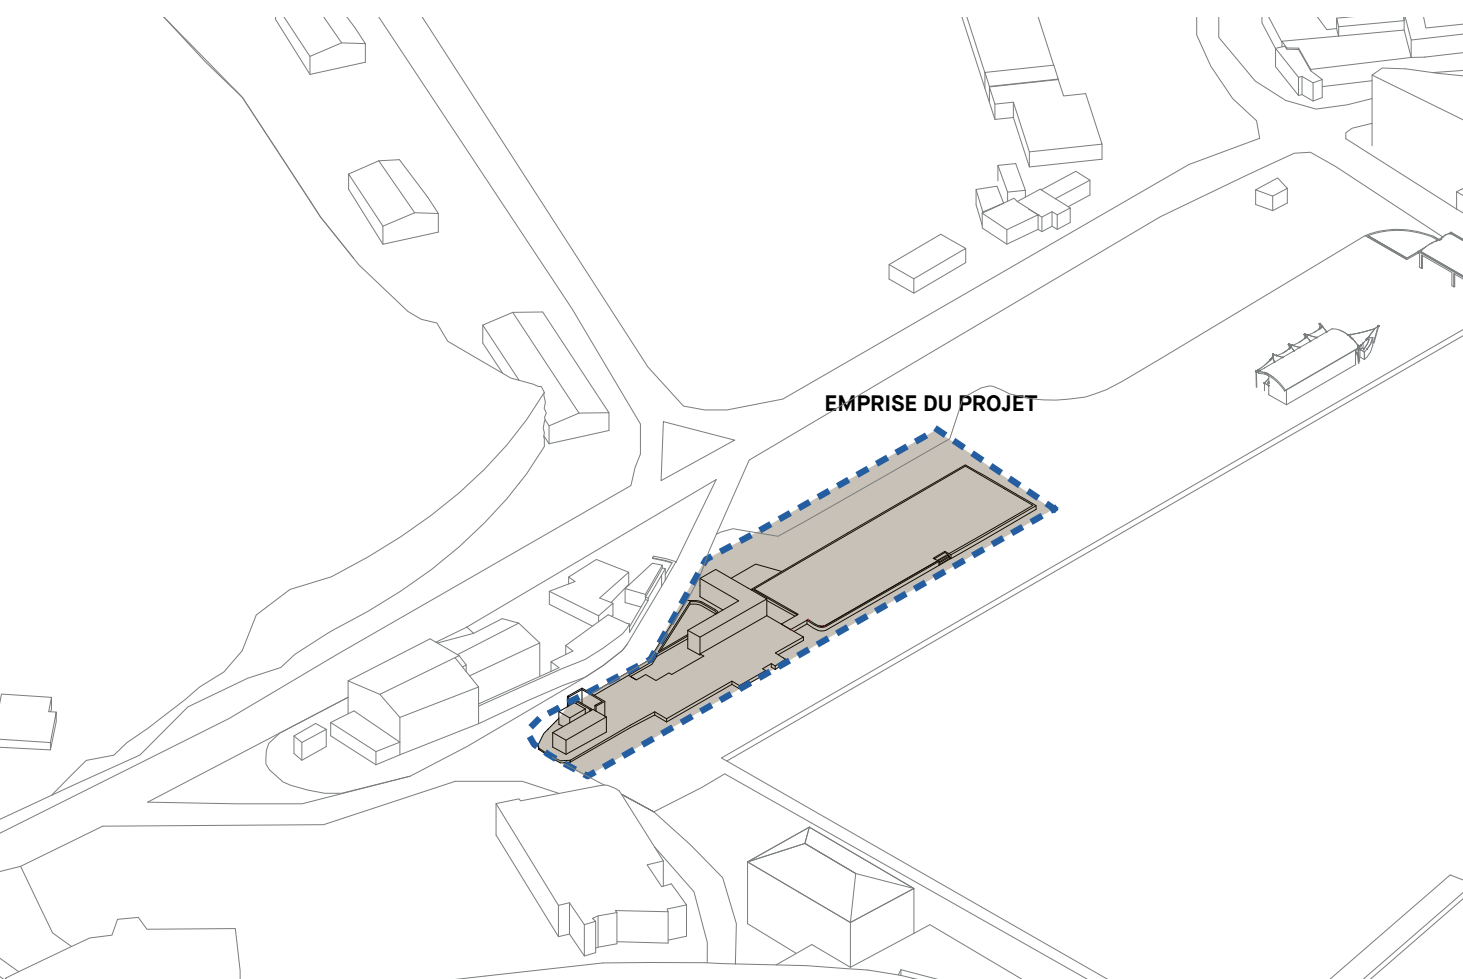


Emprise du projet

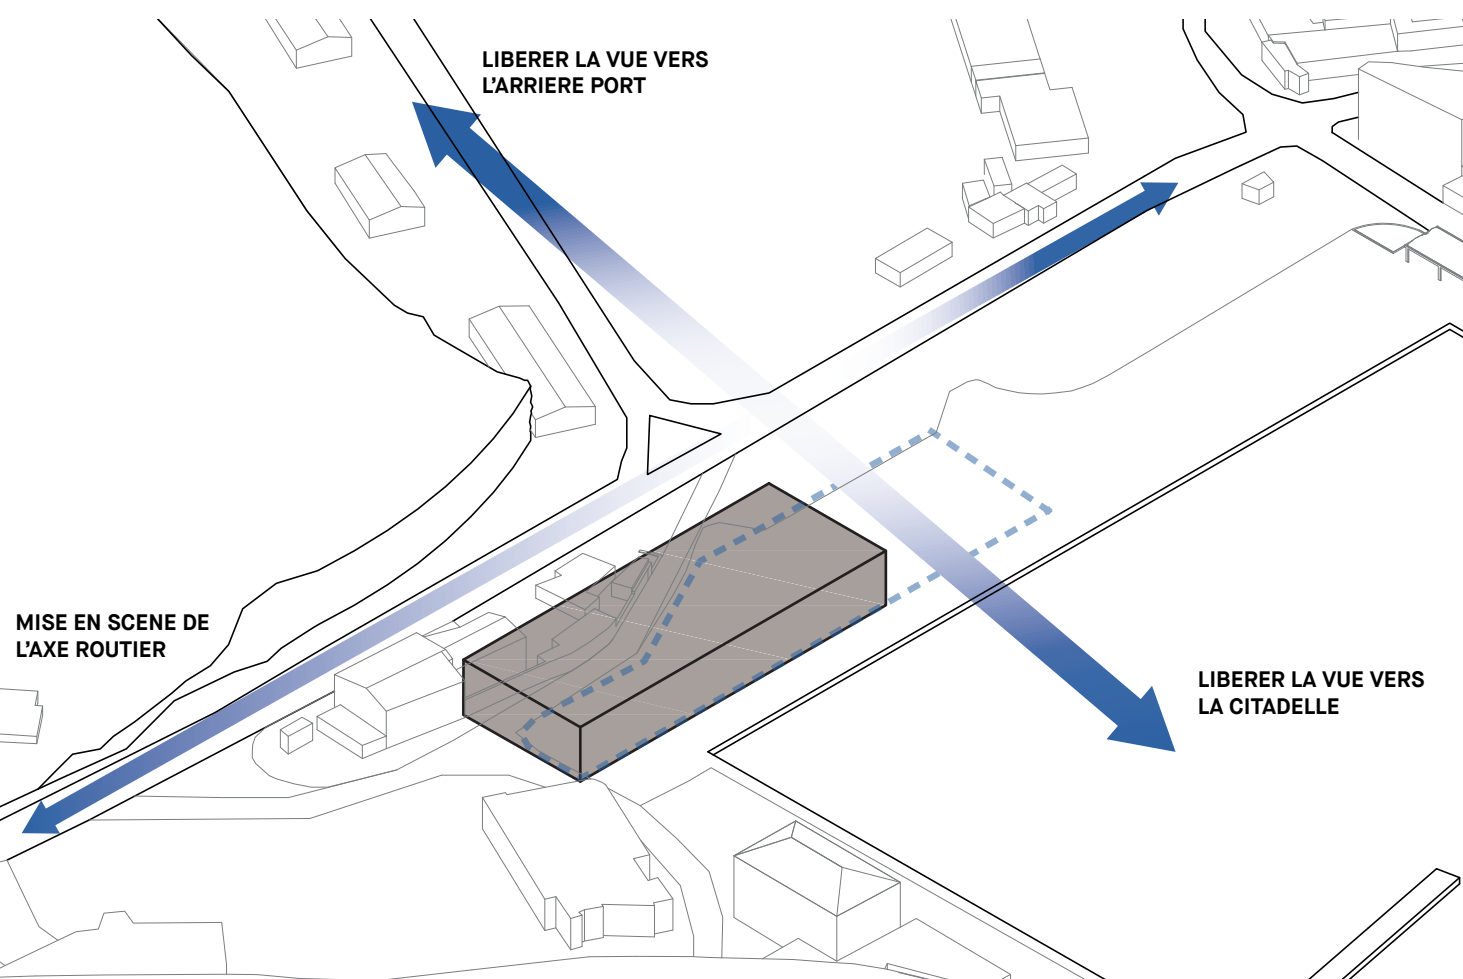


Gestion des grands axes

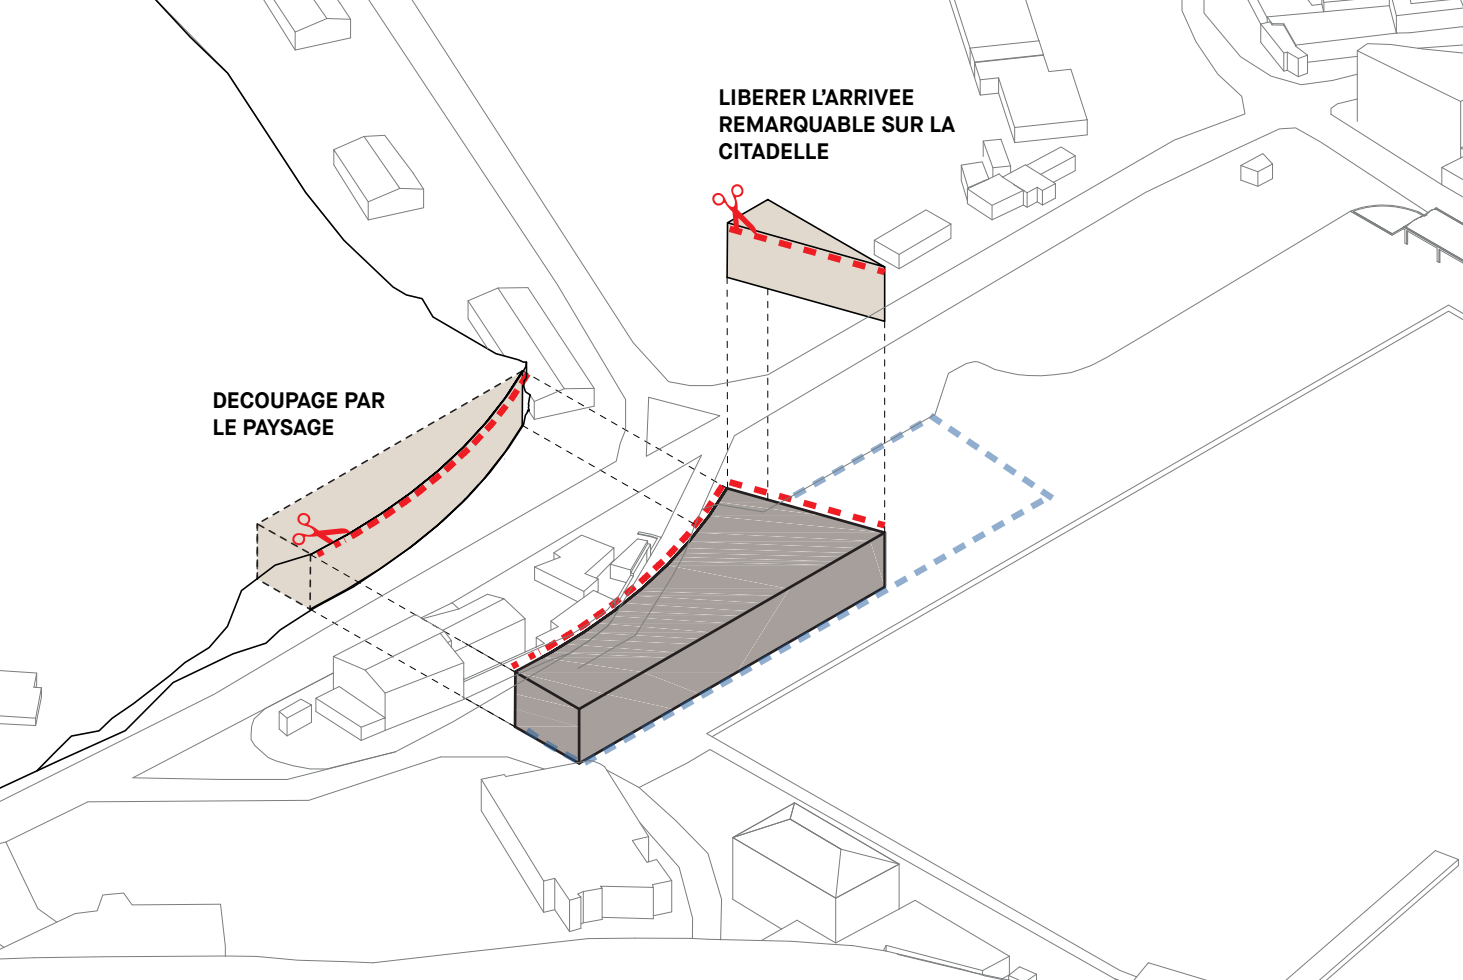

Une volumétrie dictée par le paysage

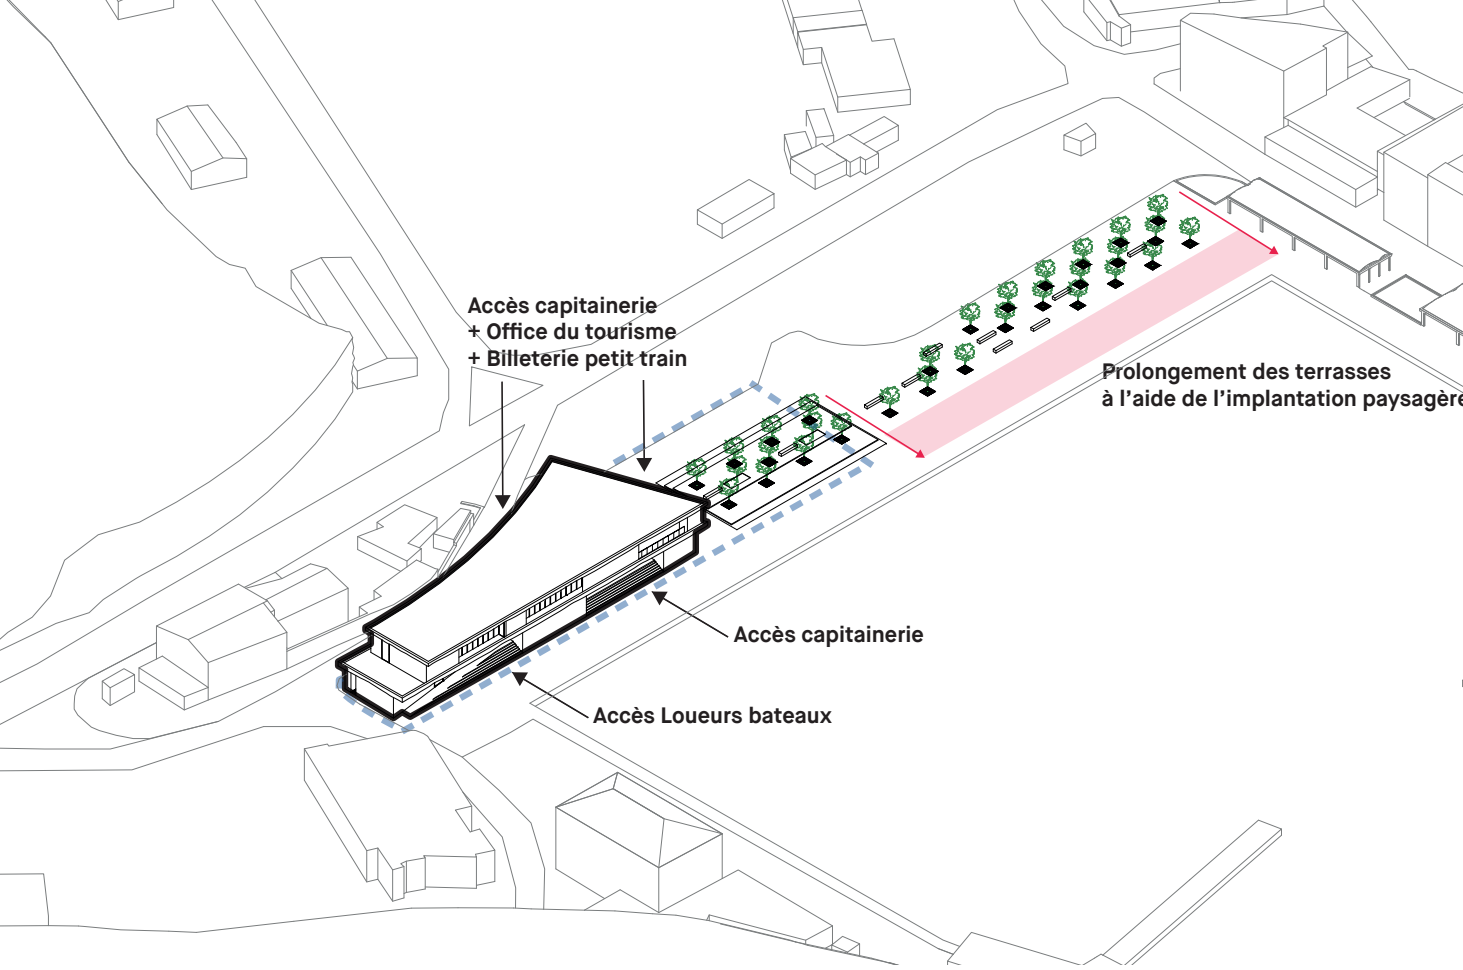


Une nouvelle centralité en ville basse

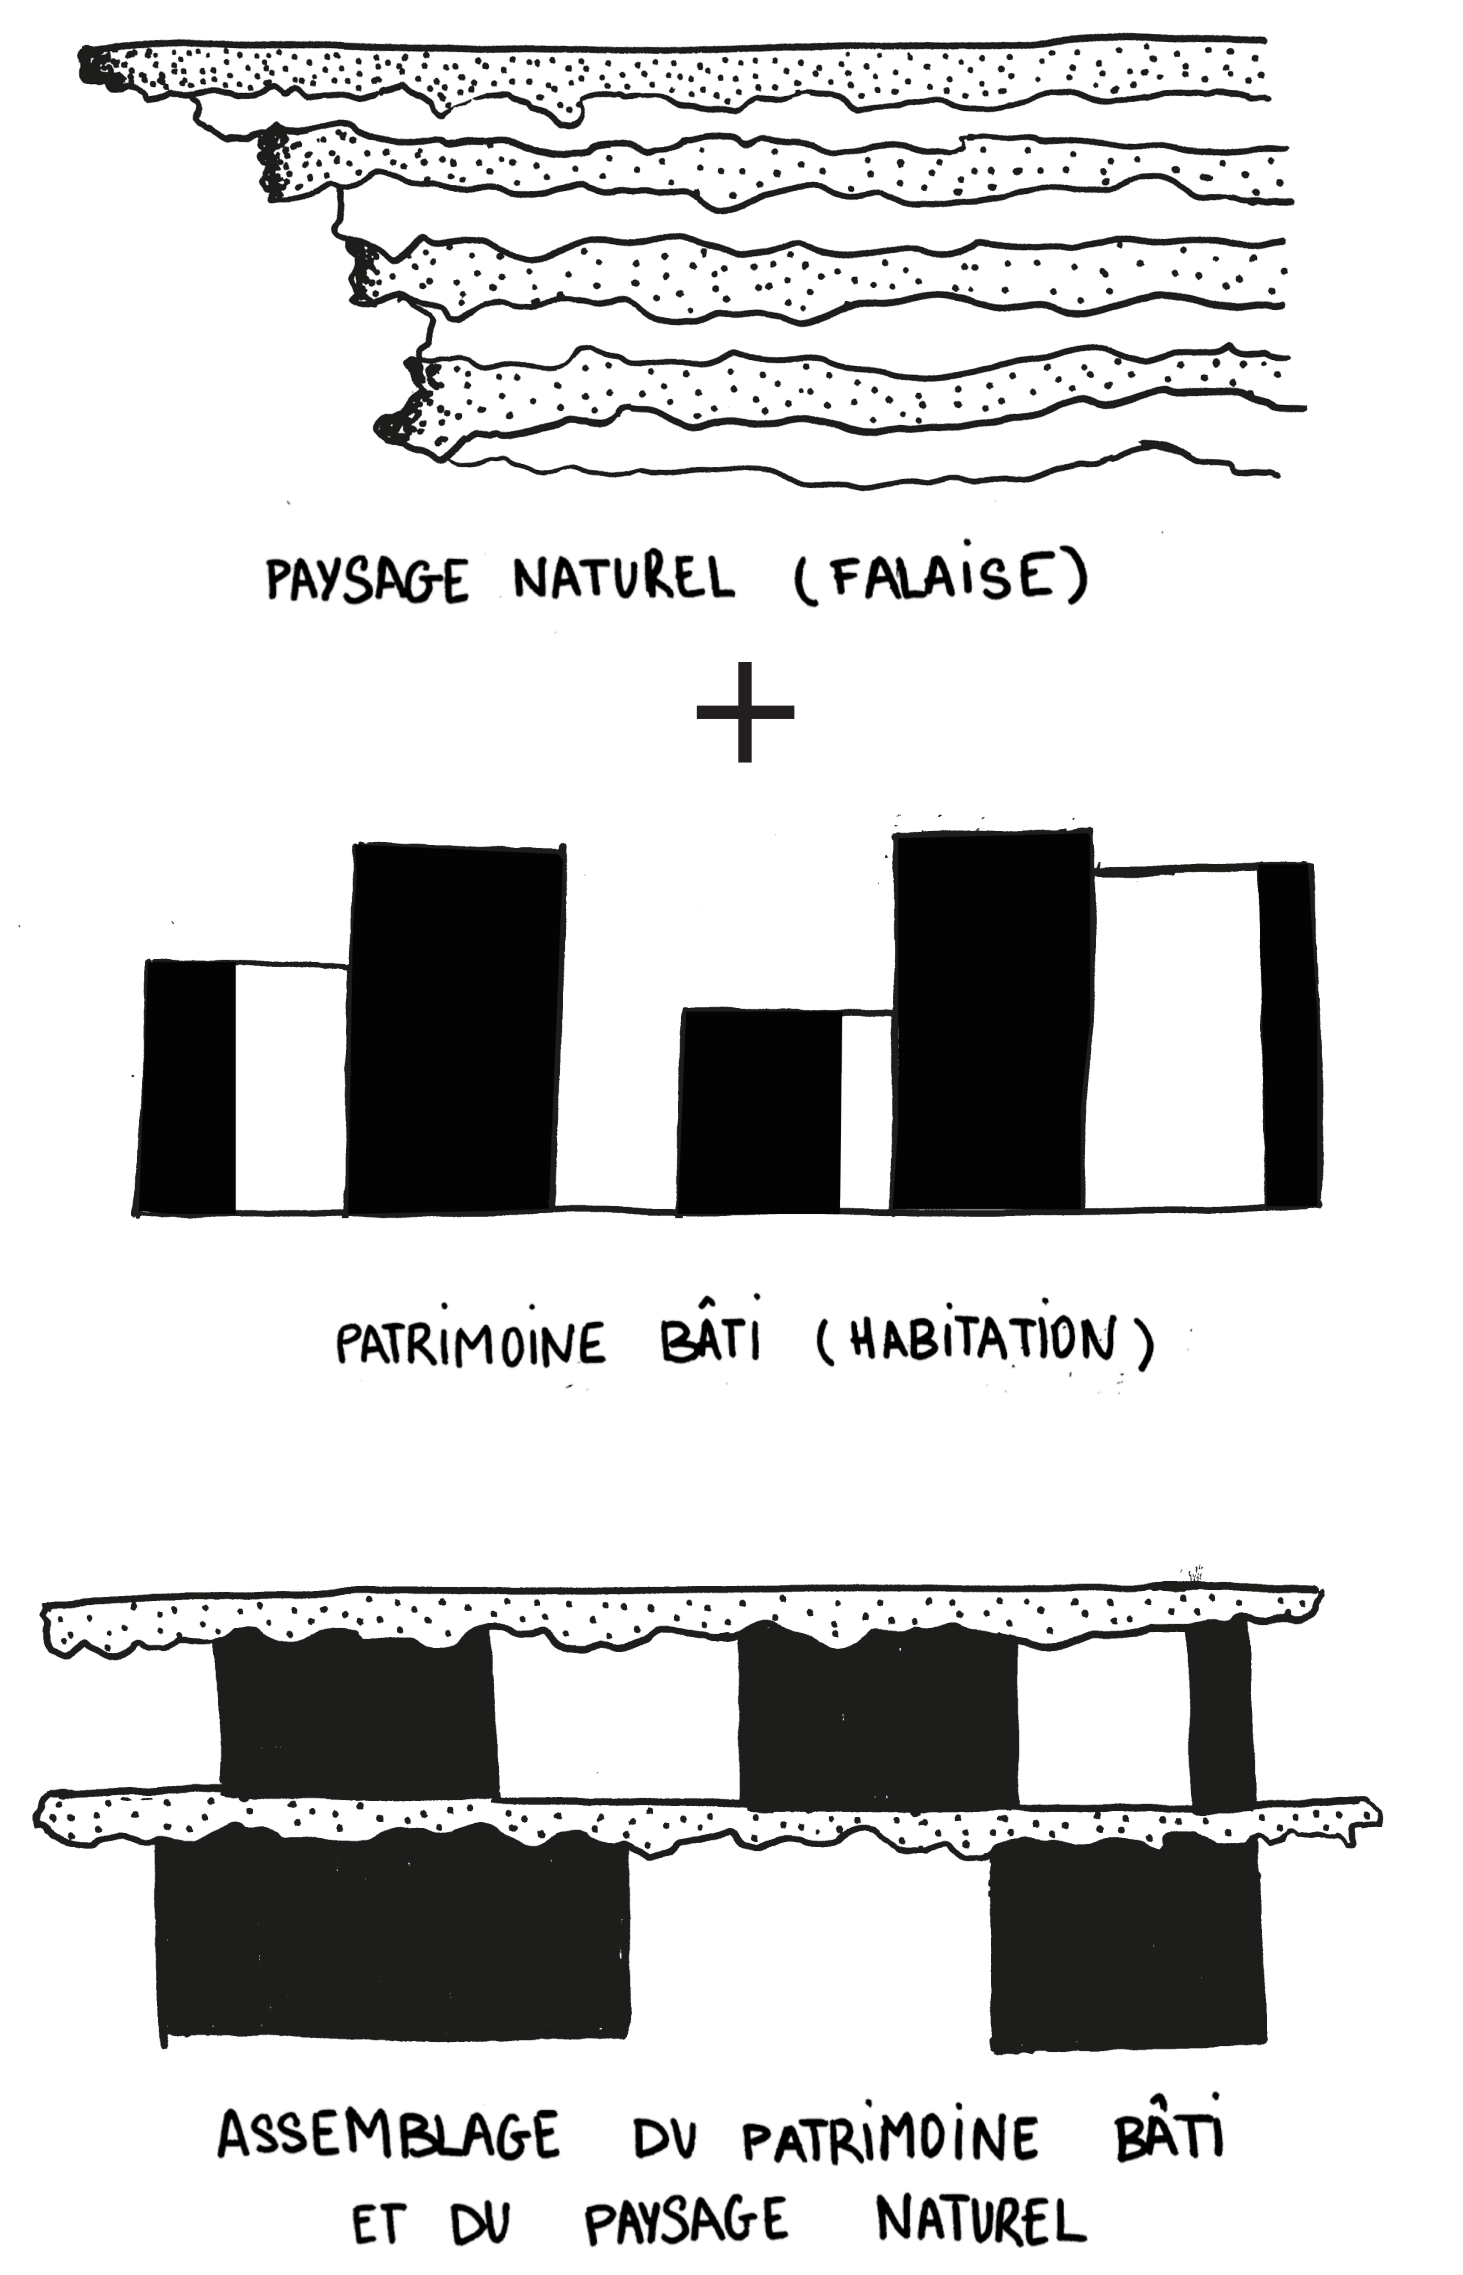

Références historiques et paysagères



Plan de masse - ech. 1/500

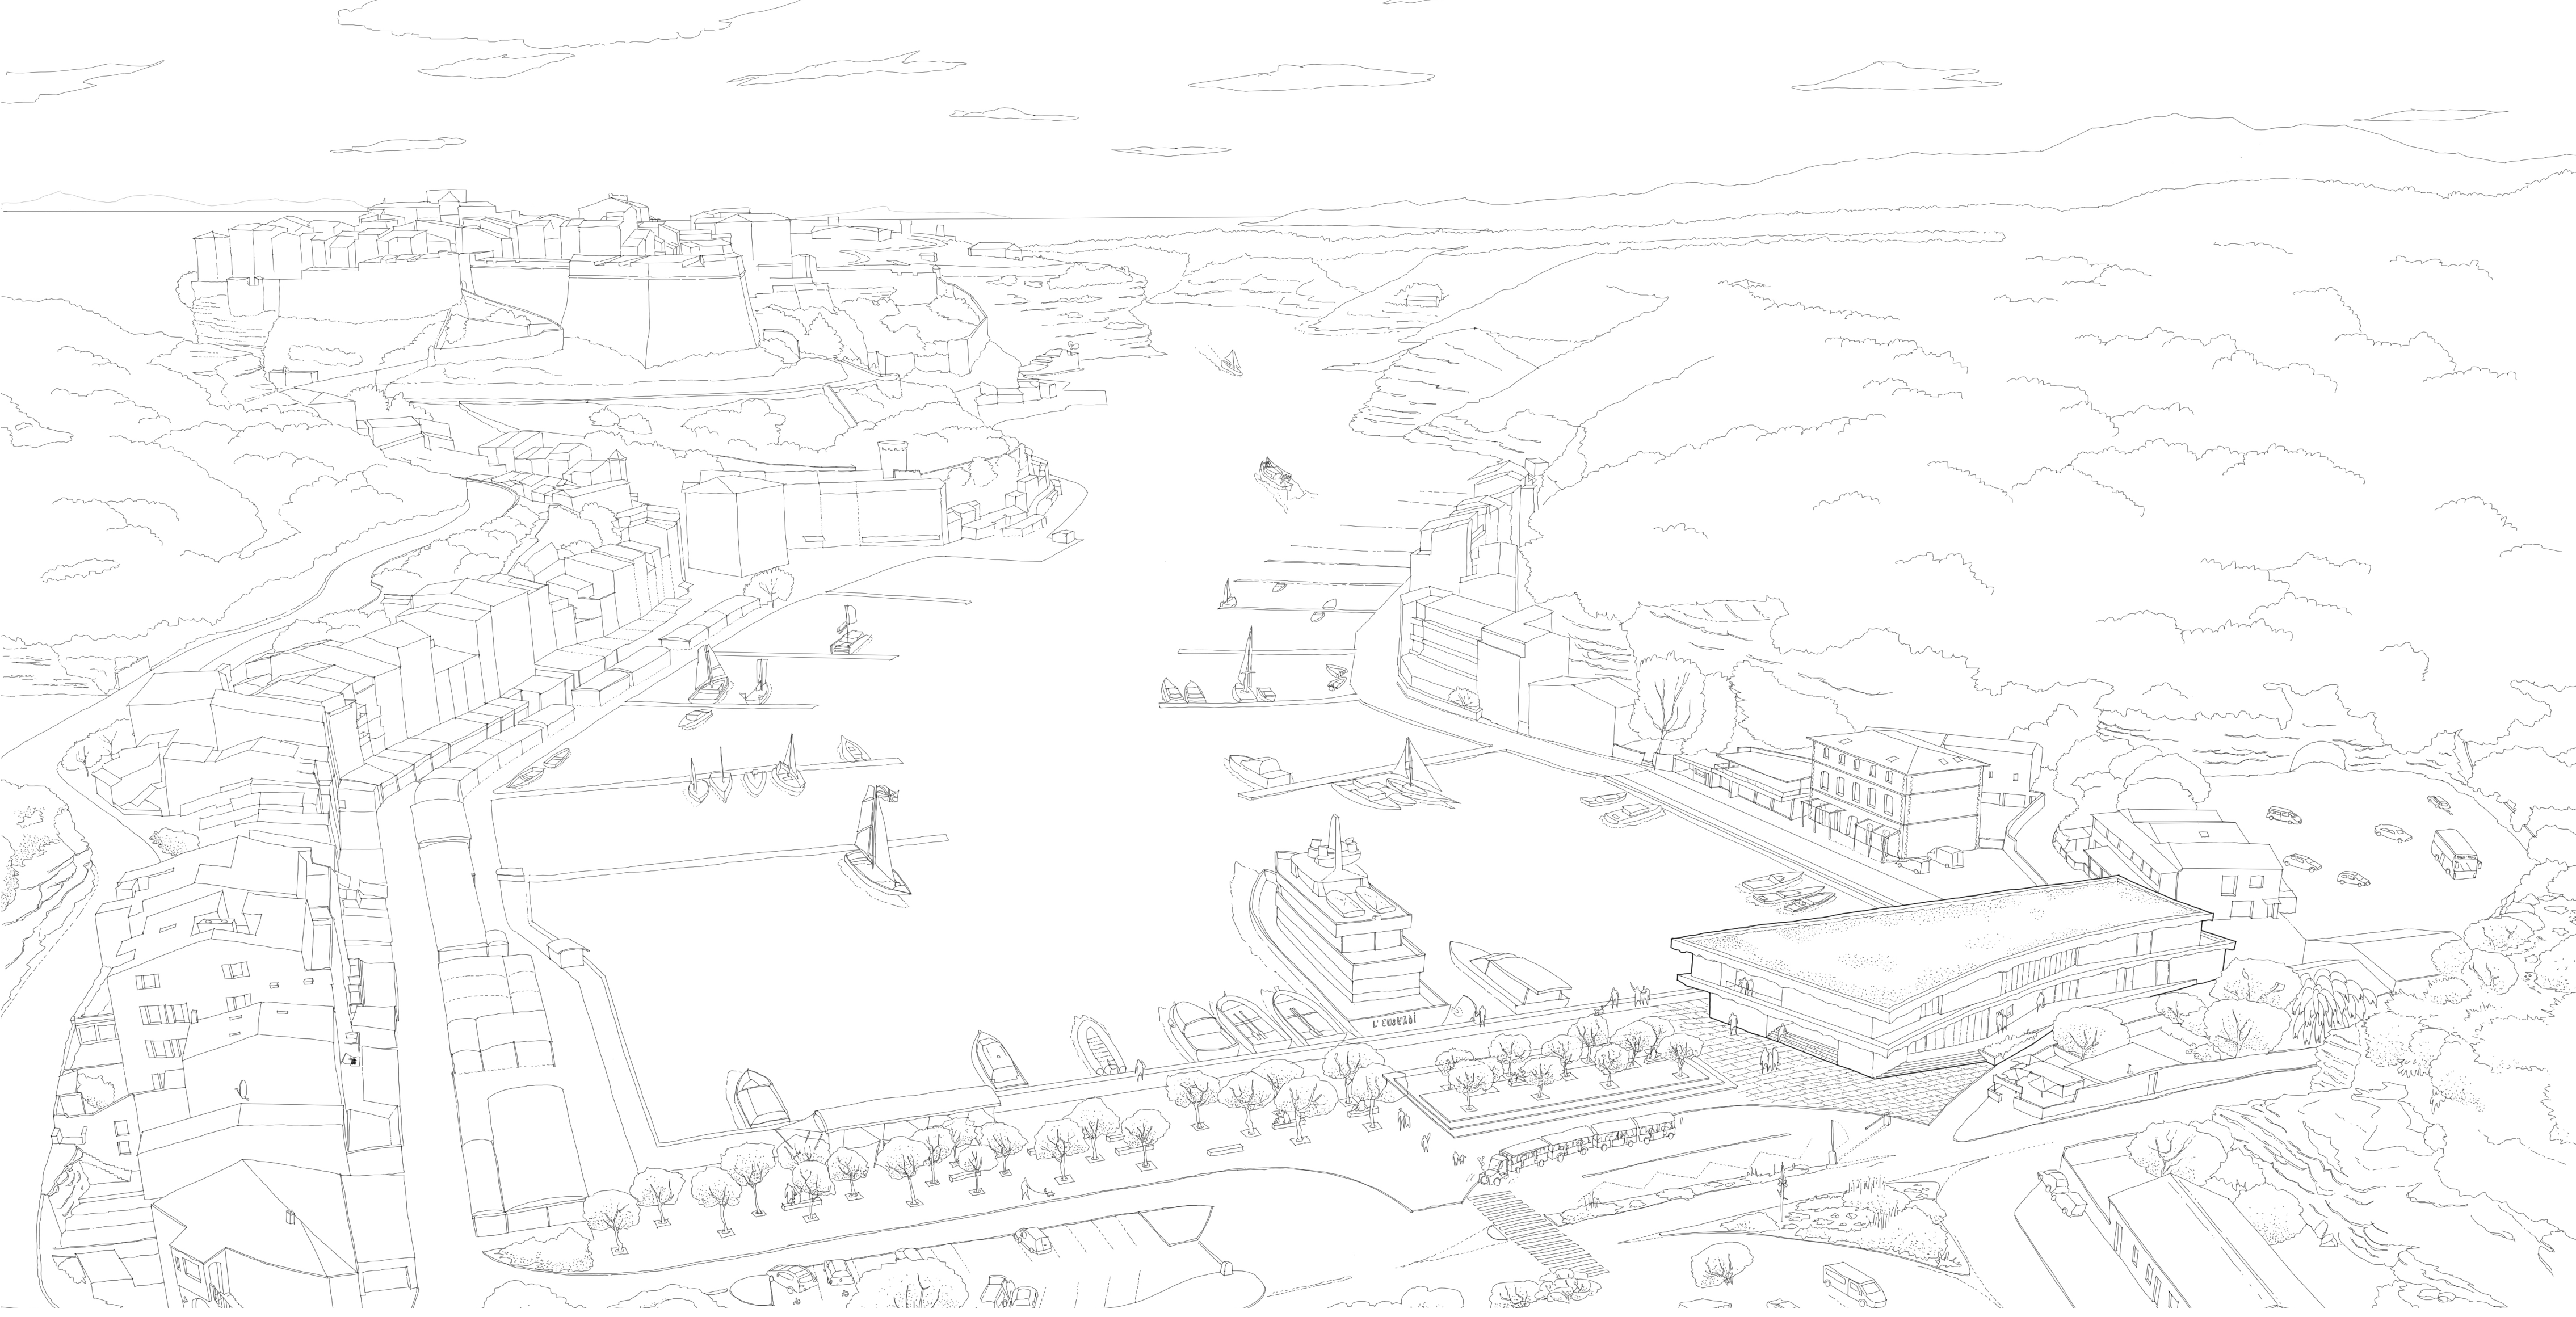

Insertion aérienne de la capitainerie



Matérialité et atmosphère



Mission de maîtrise d'oeuvre pour la construction de la Capitainerie du Port et de l'Office du Tourisme

Ville de Bonifacio

2 / 4




Vue extérieure - Front maritime




Vue extérieure - Accès Office du tourisme

Mission de maîtrise d'oeuvre pour la construction de la Capitainerie du Port et de l'Office du Tourisme

Ville de Bonifacio

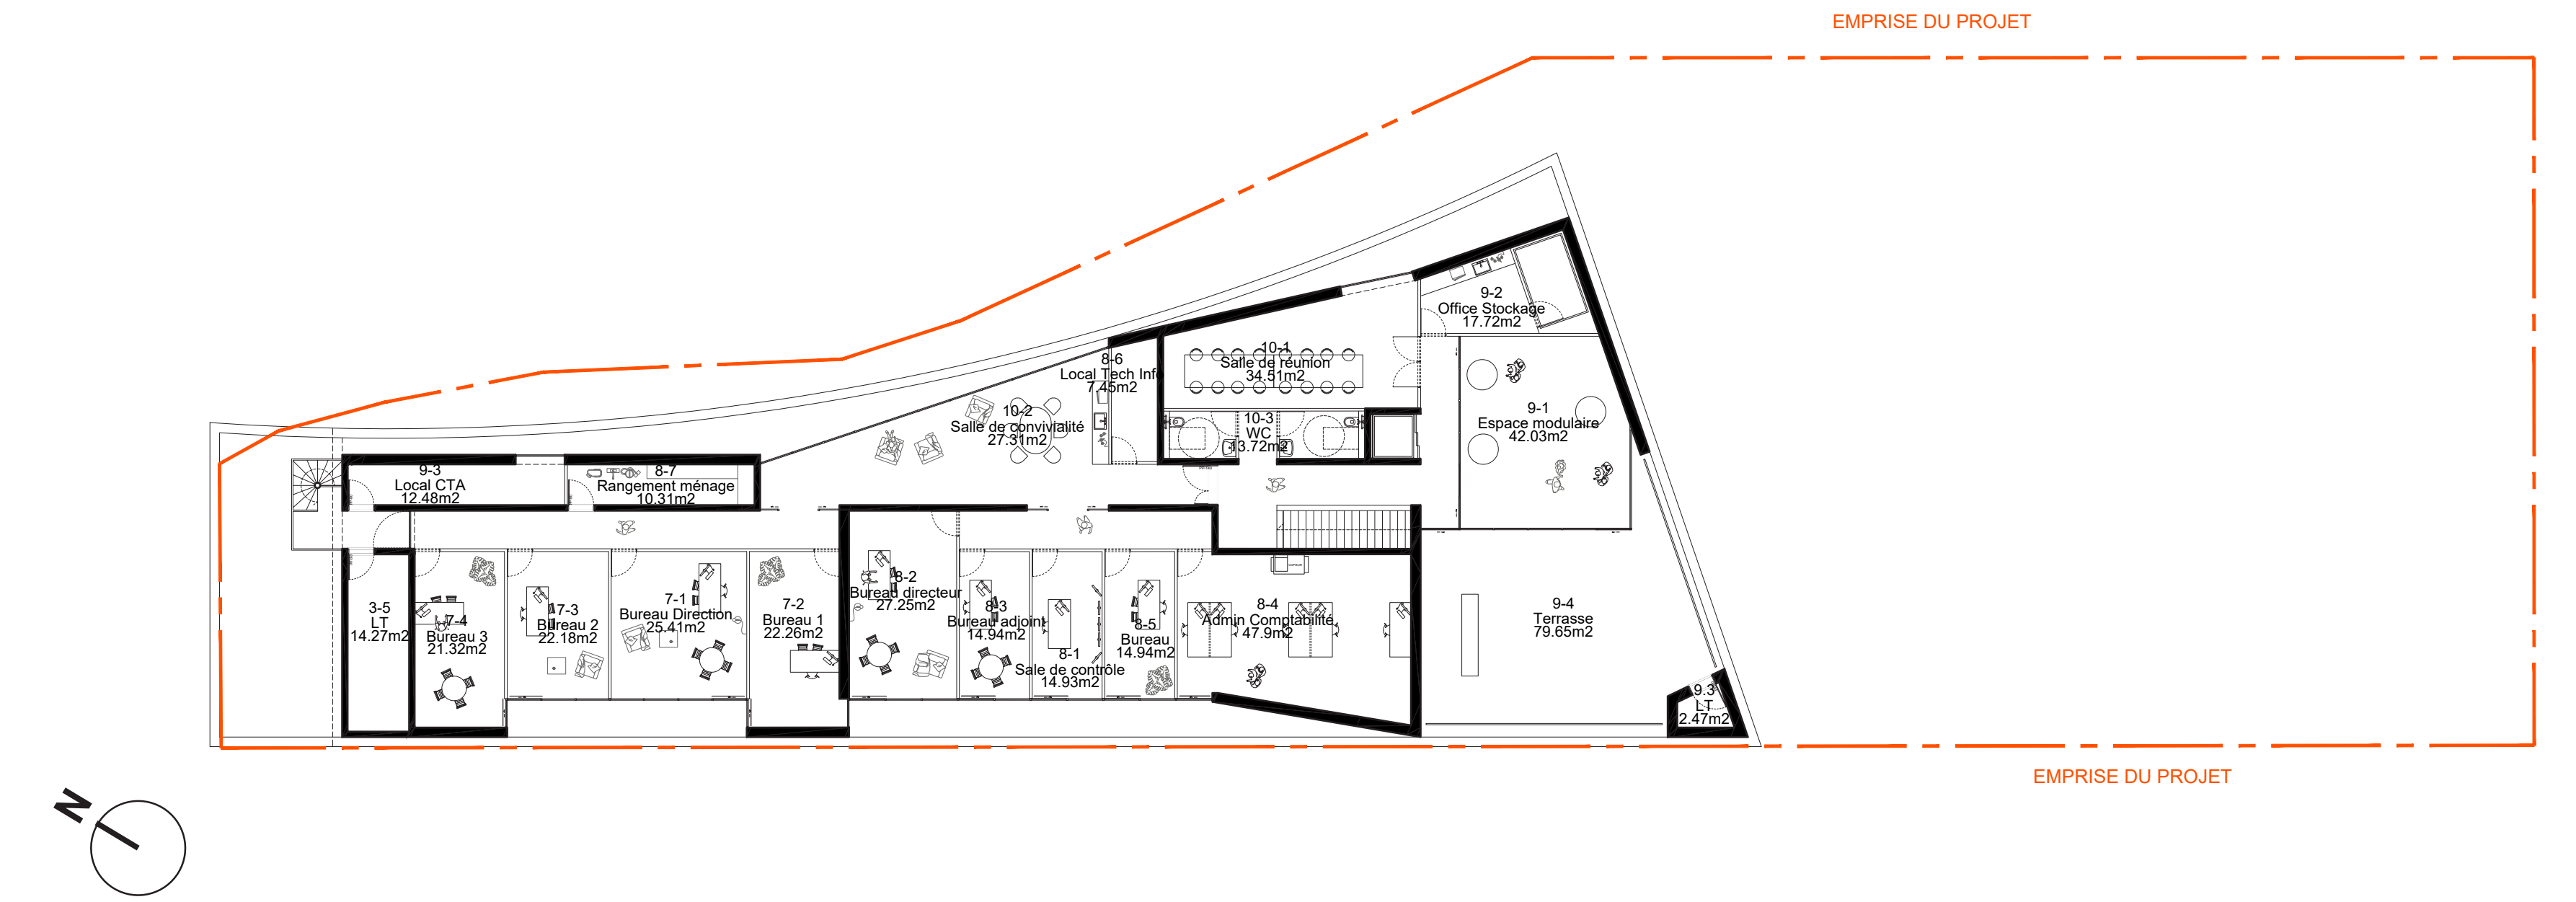

Plan de R+1 - ech. 1/200

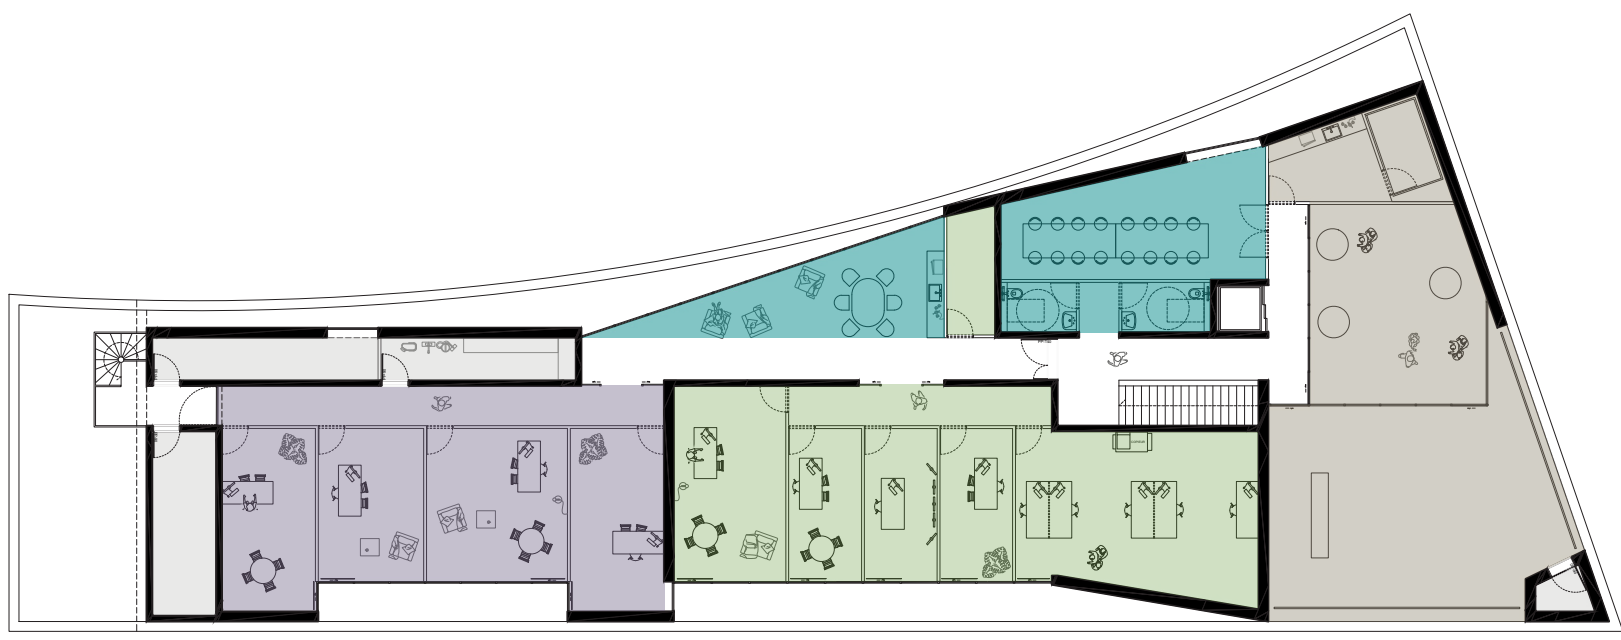

- LEGENDE
- UF7 - Administratif OT


UF8 - Administratif Capitainerie

UF9 - Espace Modulaire


UF10 - Administratif Partagé

UF11 - Technique Administration

Plan de R+1 - schéma programmatique

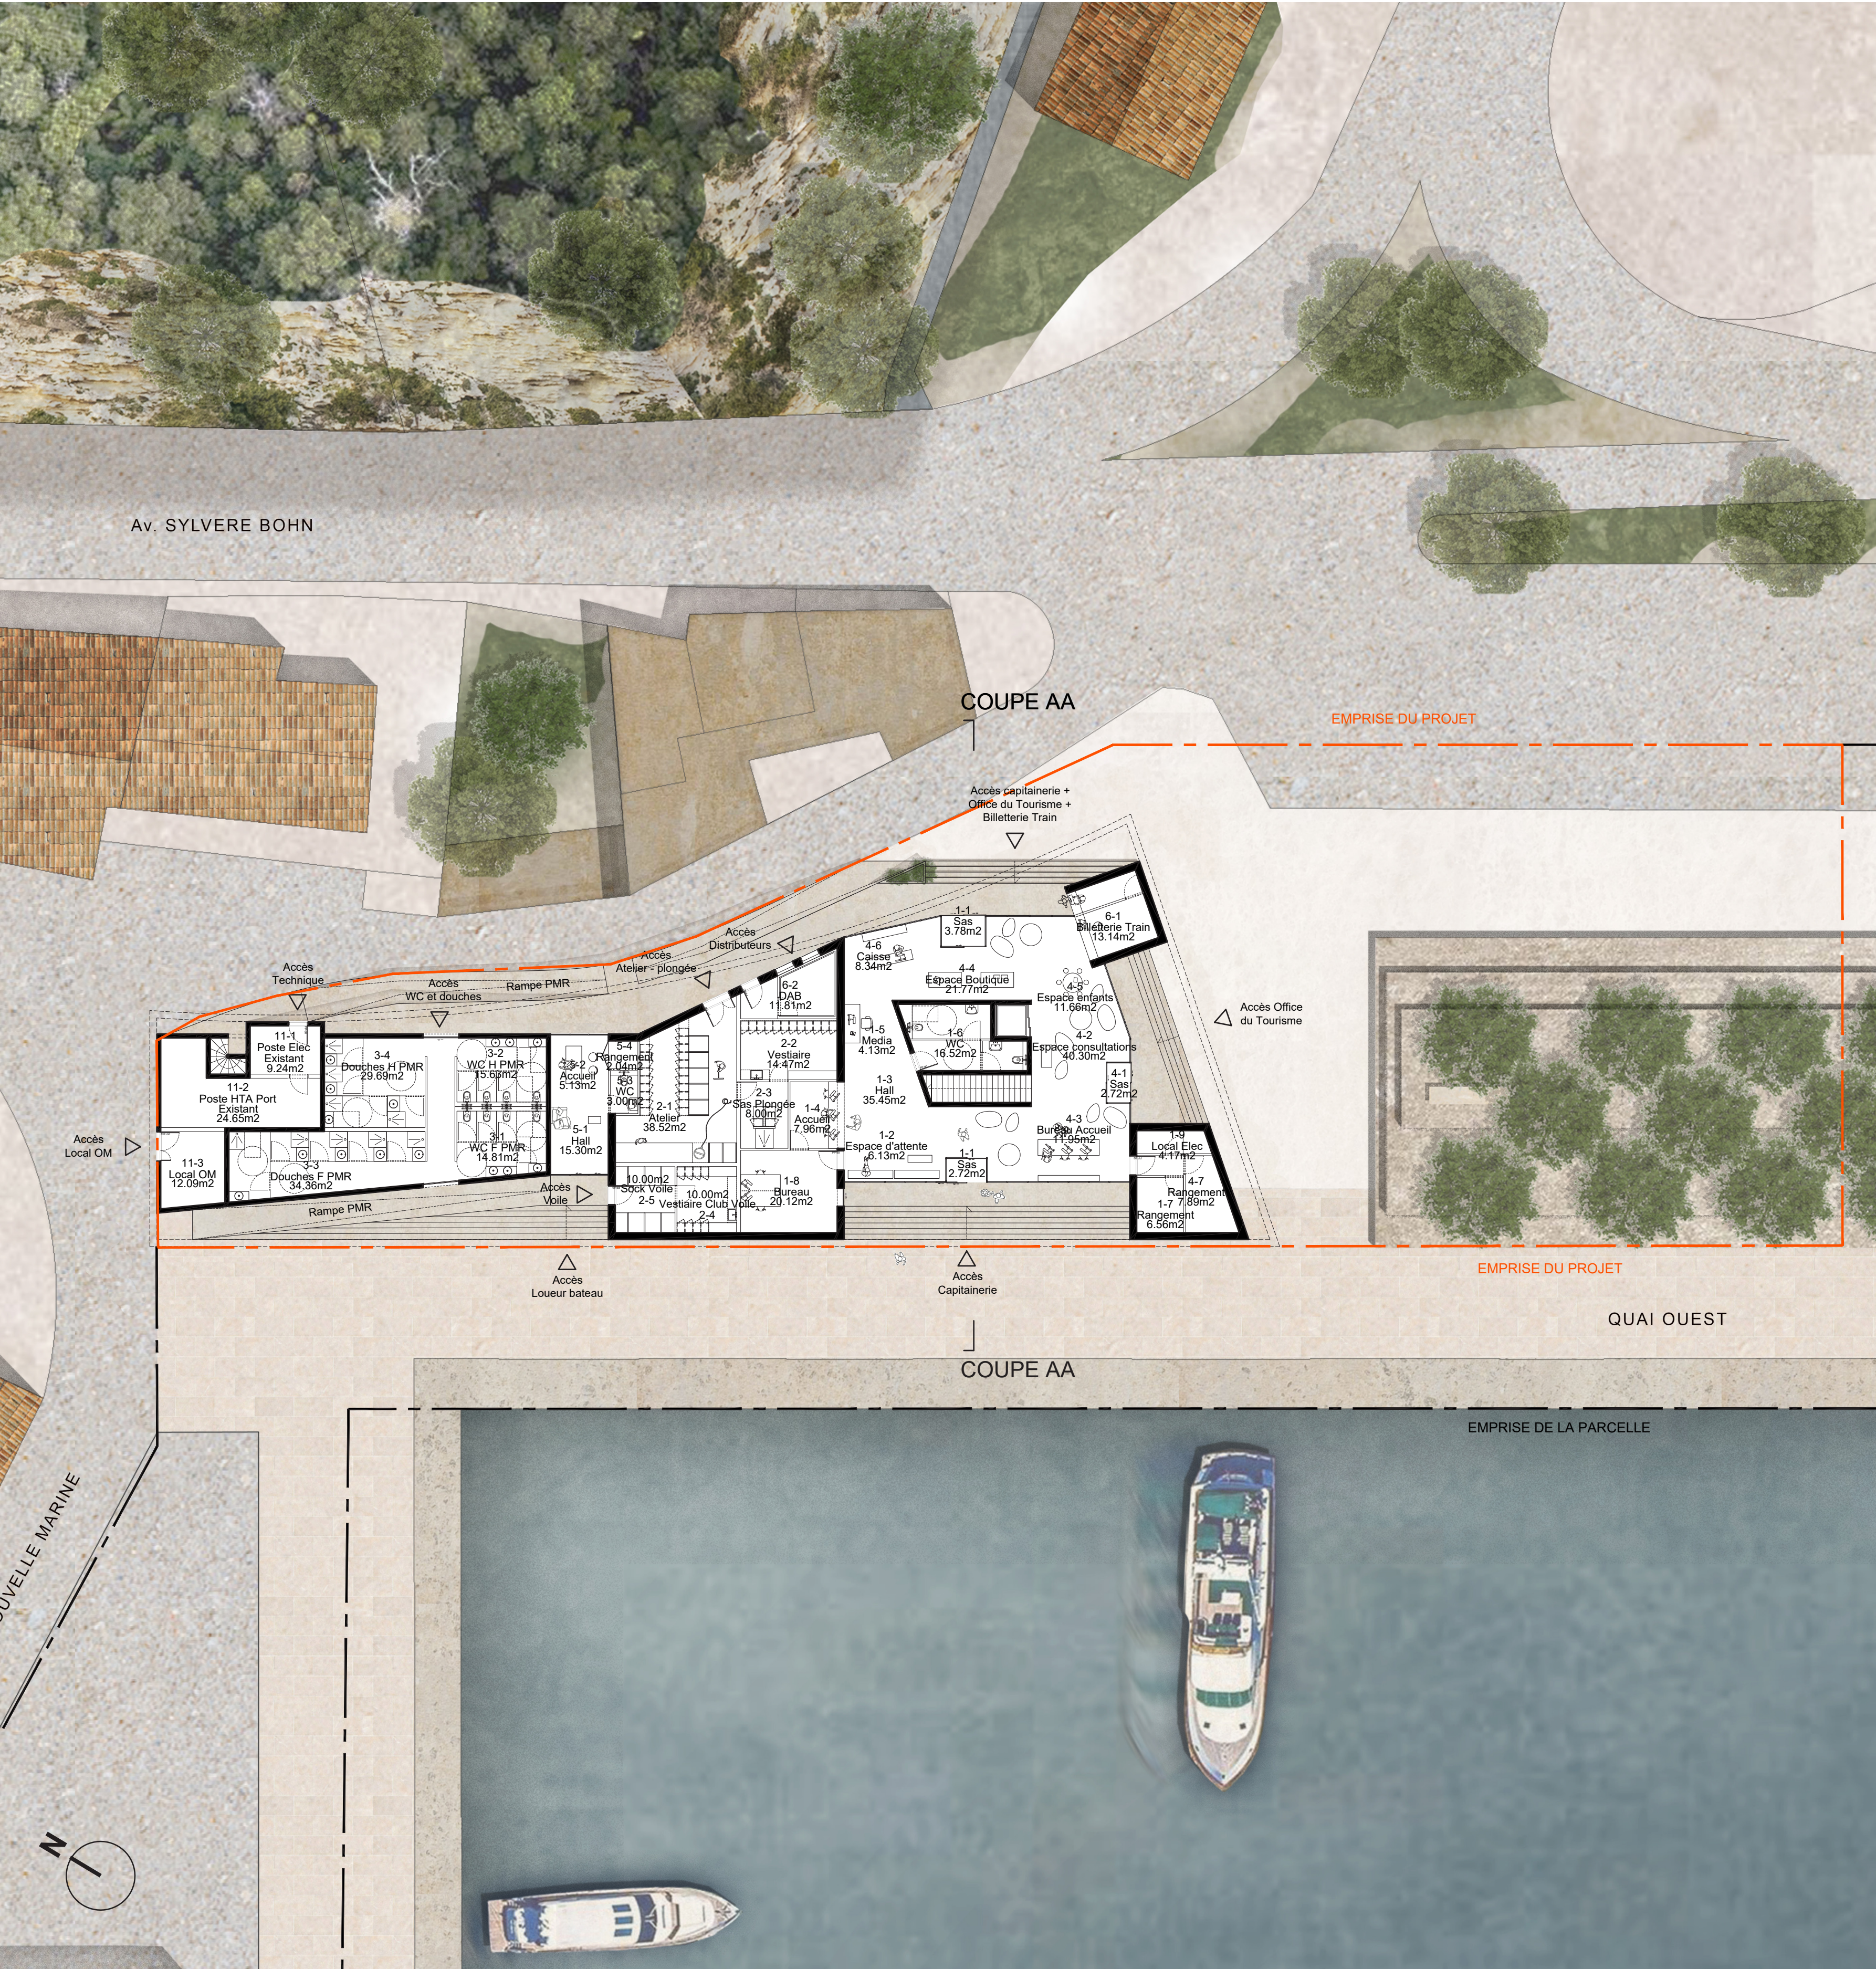

Plan de Rez-de-chaussée - ech. 1/200

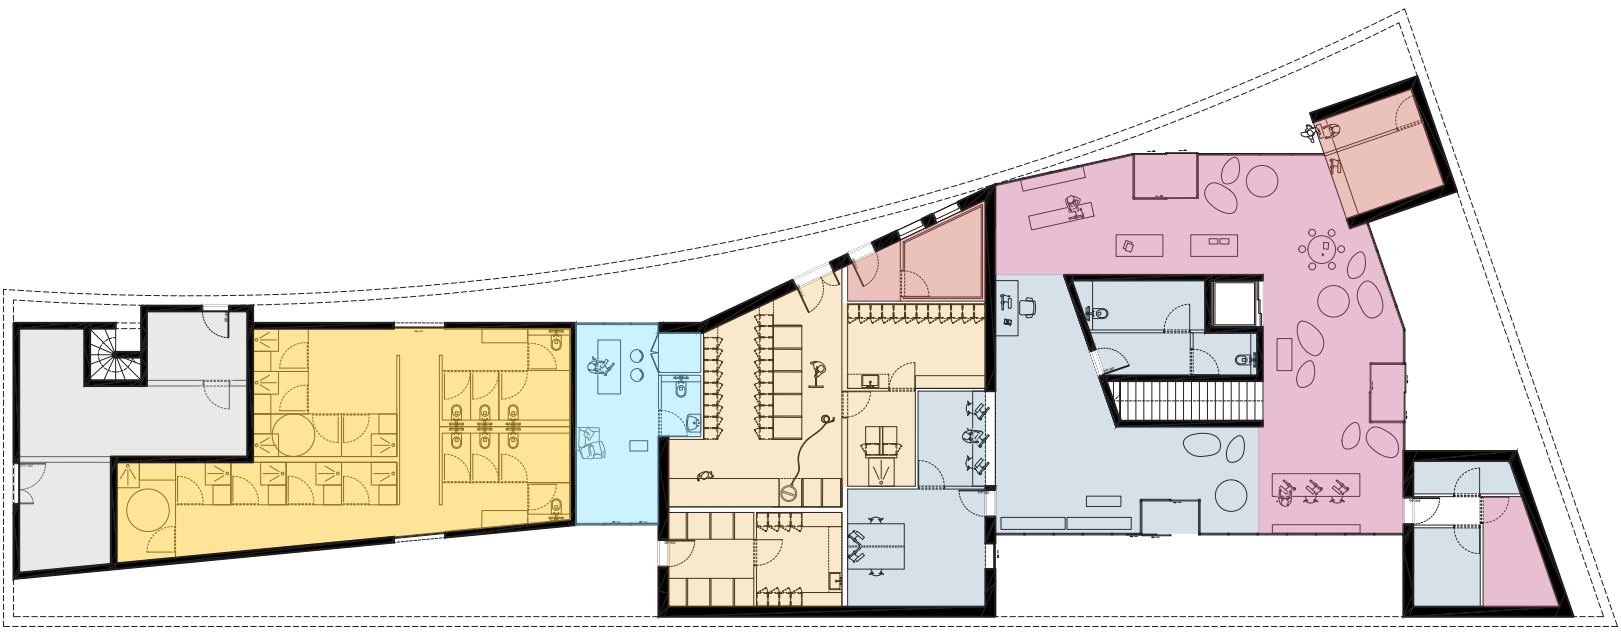

- LEGENDE
- UF0 - Postes Technique Port

UF1 - Accueil

UF2 - Technique

UF3 - Sanitaires

UF4 - Office du Tourisme

UF5 - Local Loueur

UF6 - Services

Plan de Rez-de-chaussée - schéma programmatique



Coupe AA' - ech. 1/200



Élévation Est - ech. 1/200



Élévation Sud - ech. 1/200



Élévation Ouest - ech. 1/200



Élévation Nord depuis la voie de La Nouvelle Marine - ech. 1/200


Mission de maîtrise d'oeuvre pour la construction de la Capitainerie du Port et de l'Office du Tourisme

Ville de Bonifacio

4 / 4




21 JUIN - 08h00
Déploiement centralisé des stores - de 07h30 à 09h00

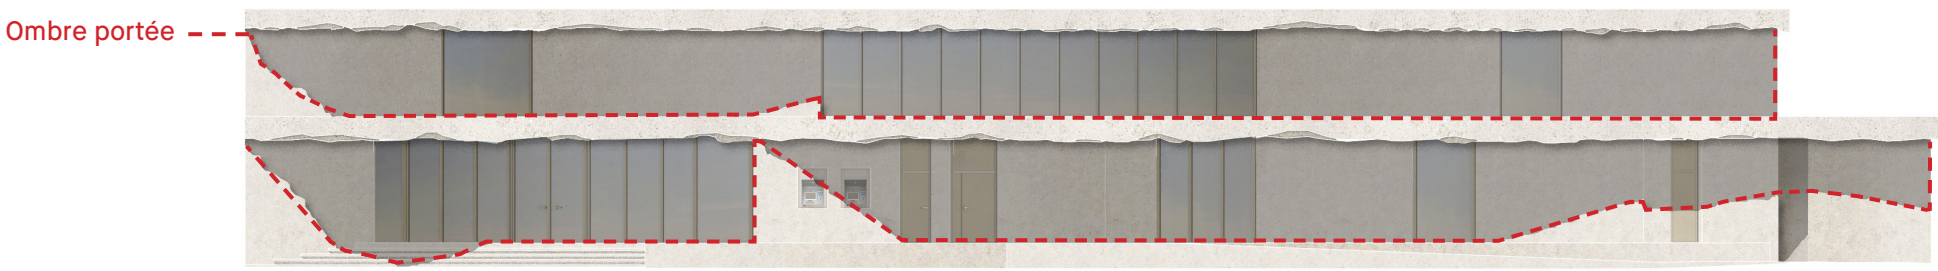


21 JUIN - 14h00
Façades ombrées grâce aux débords de toiture

Façade Est - Orientation solaire

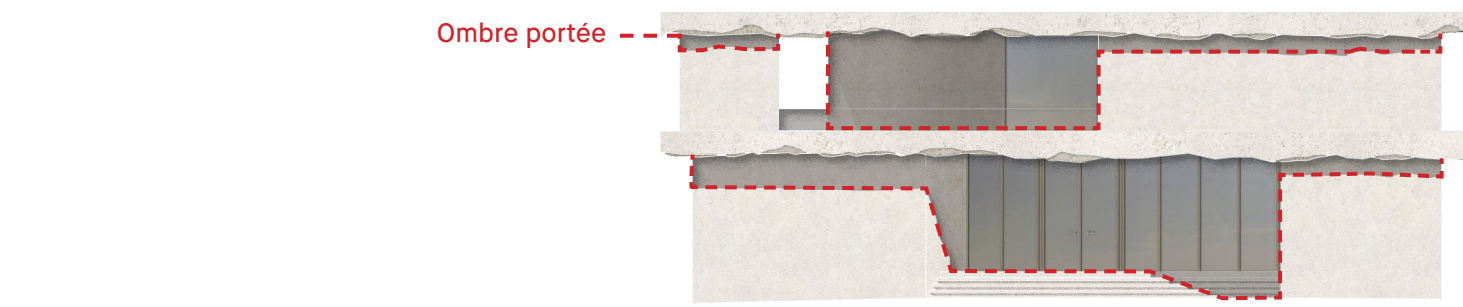


21 JUIN - 08h00
Absence de stores - Façades ombrées grâce aux débords de toiture

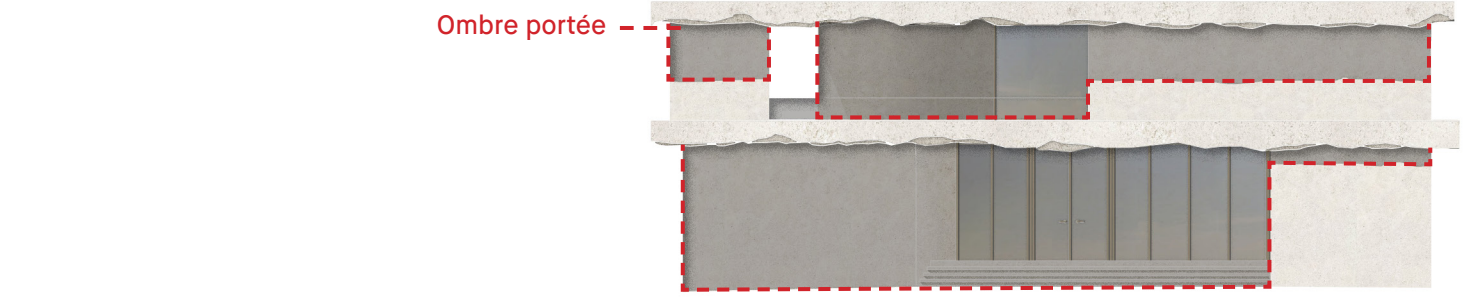


21 JUIN - 12h00
Façades ombrées grâce aux débords de toiture

Façade Sud - Orientation solaire

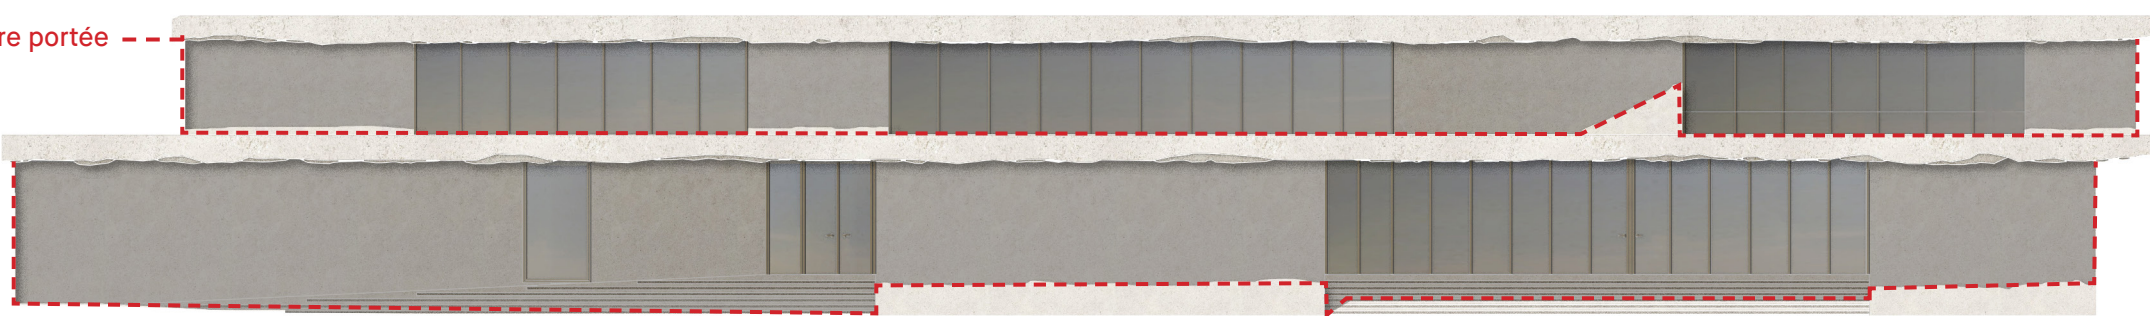


21 JUIN - 12h00
Façades ombrées grâce aux débords de toiture

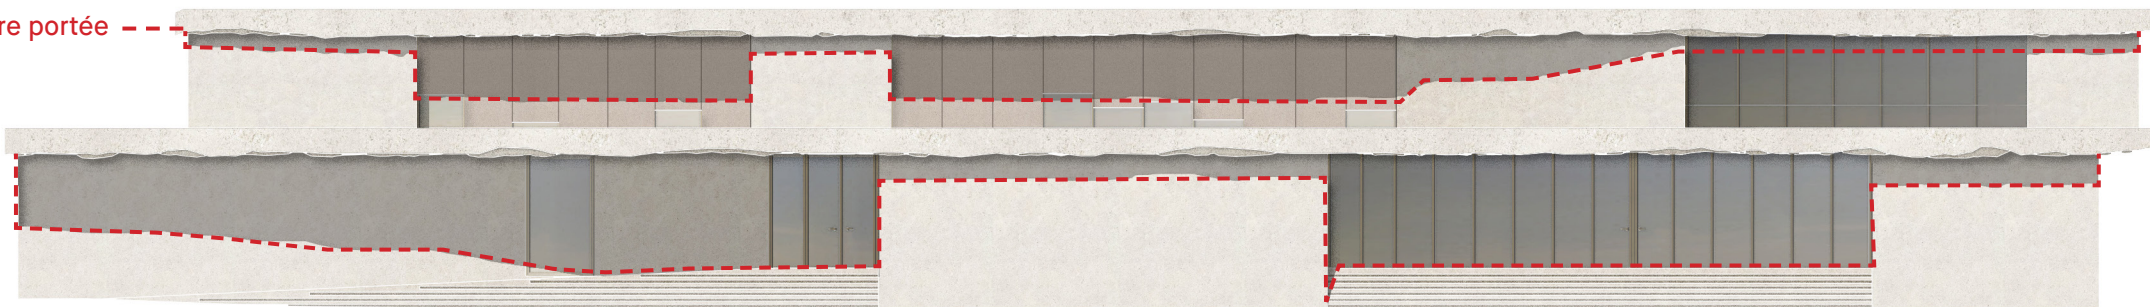

21 JUIN - 18h00
Déploiement centralisé des stores - de 17h30 à 20h00

Façade Ouest- Orientation solaire

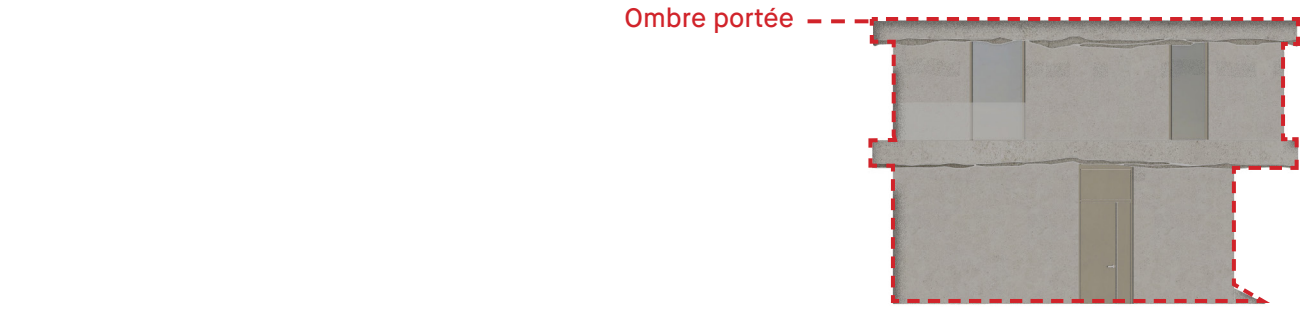


21 JUIN - 12h00
Façades ombrées grâce aux débords de toiture




21 JUIN - 18h00
Porte opaque - Absence de stores

Façade Nord- Orientation solaire

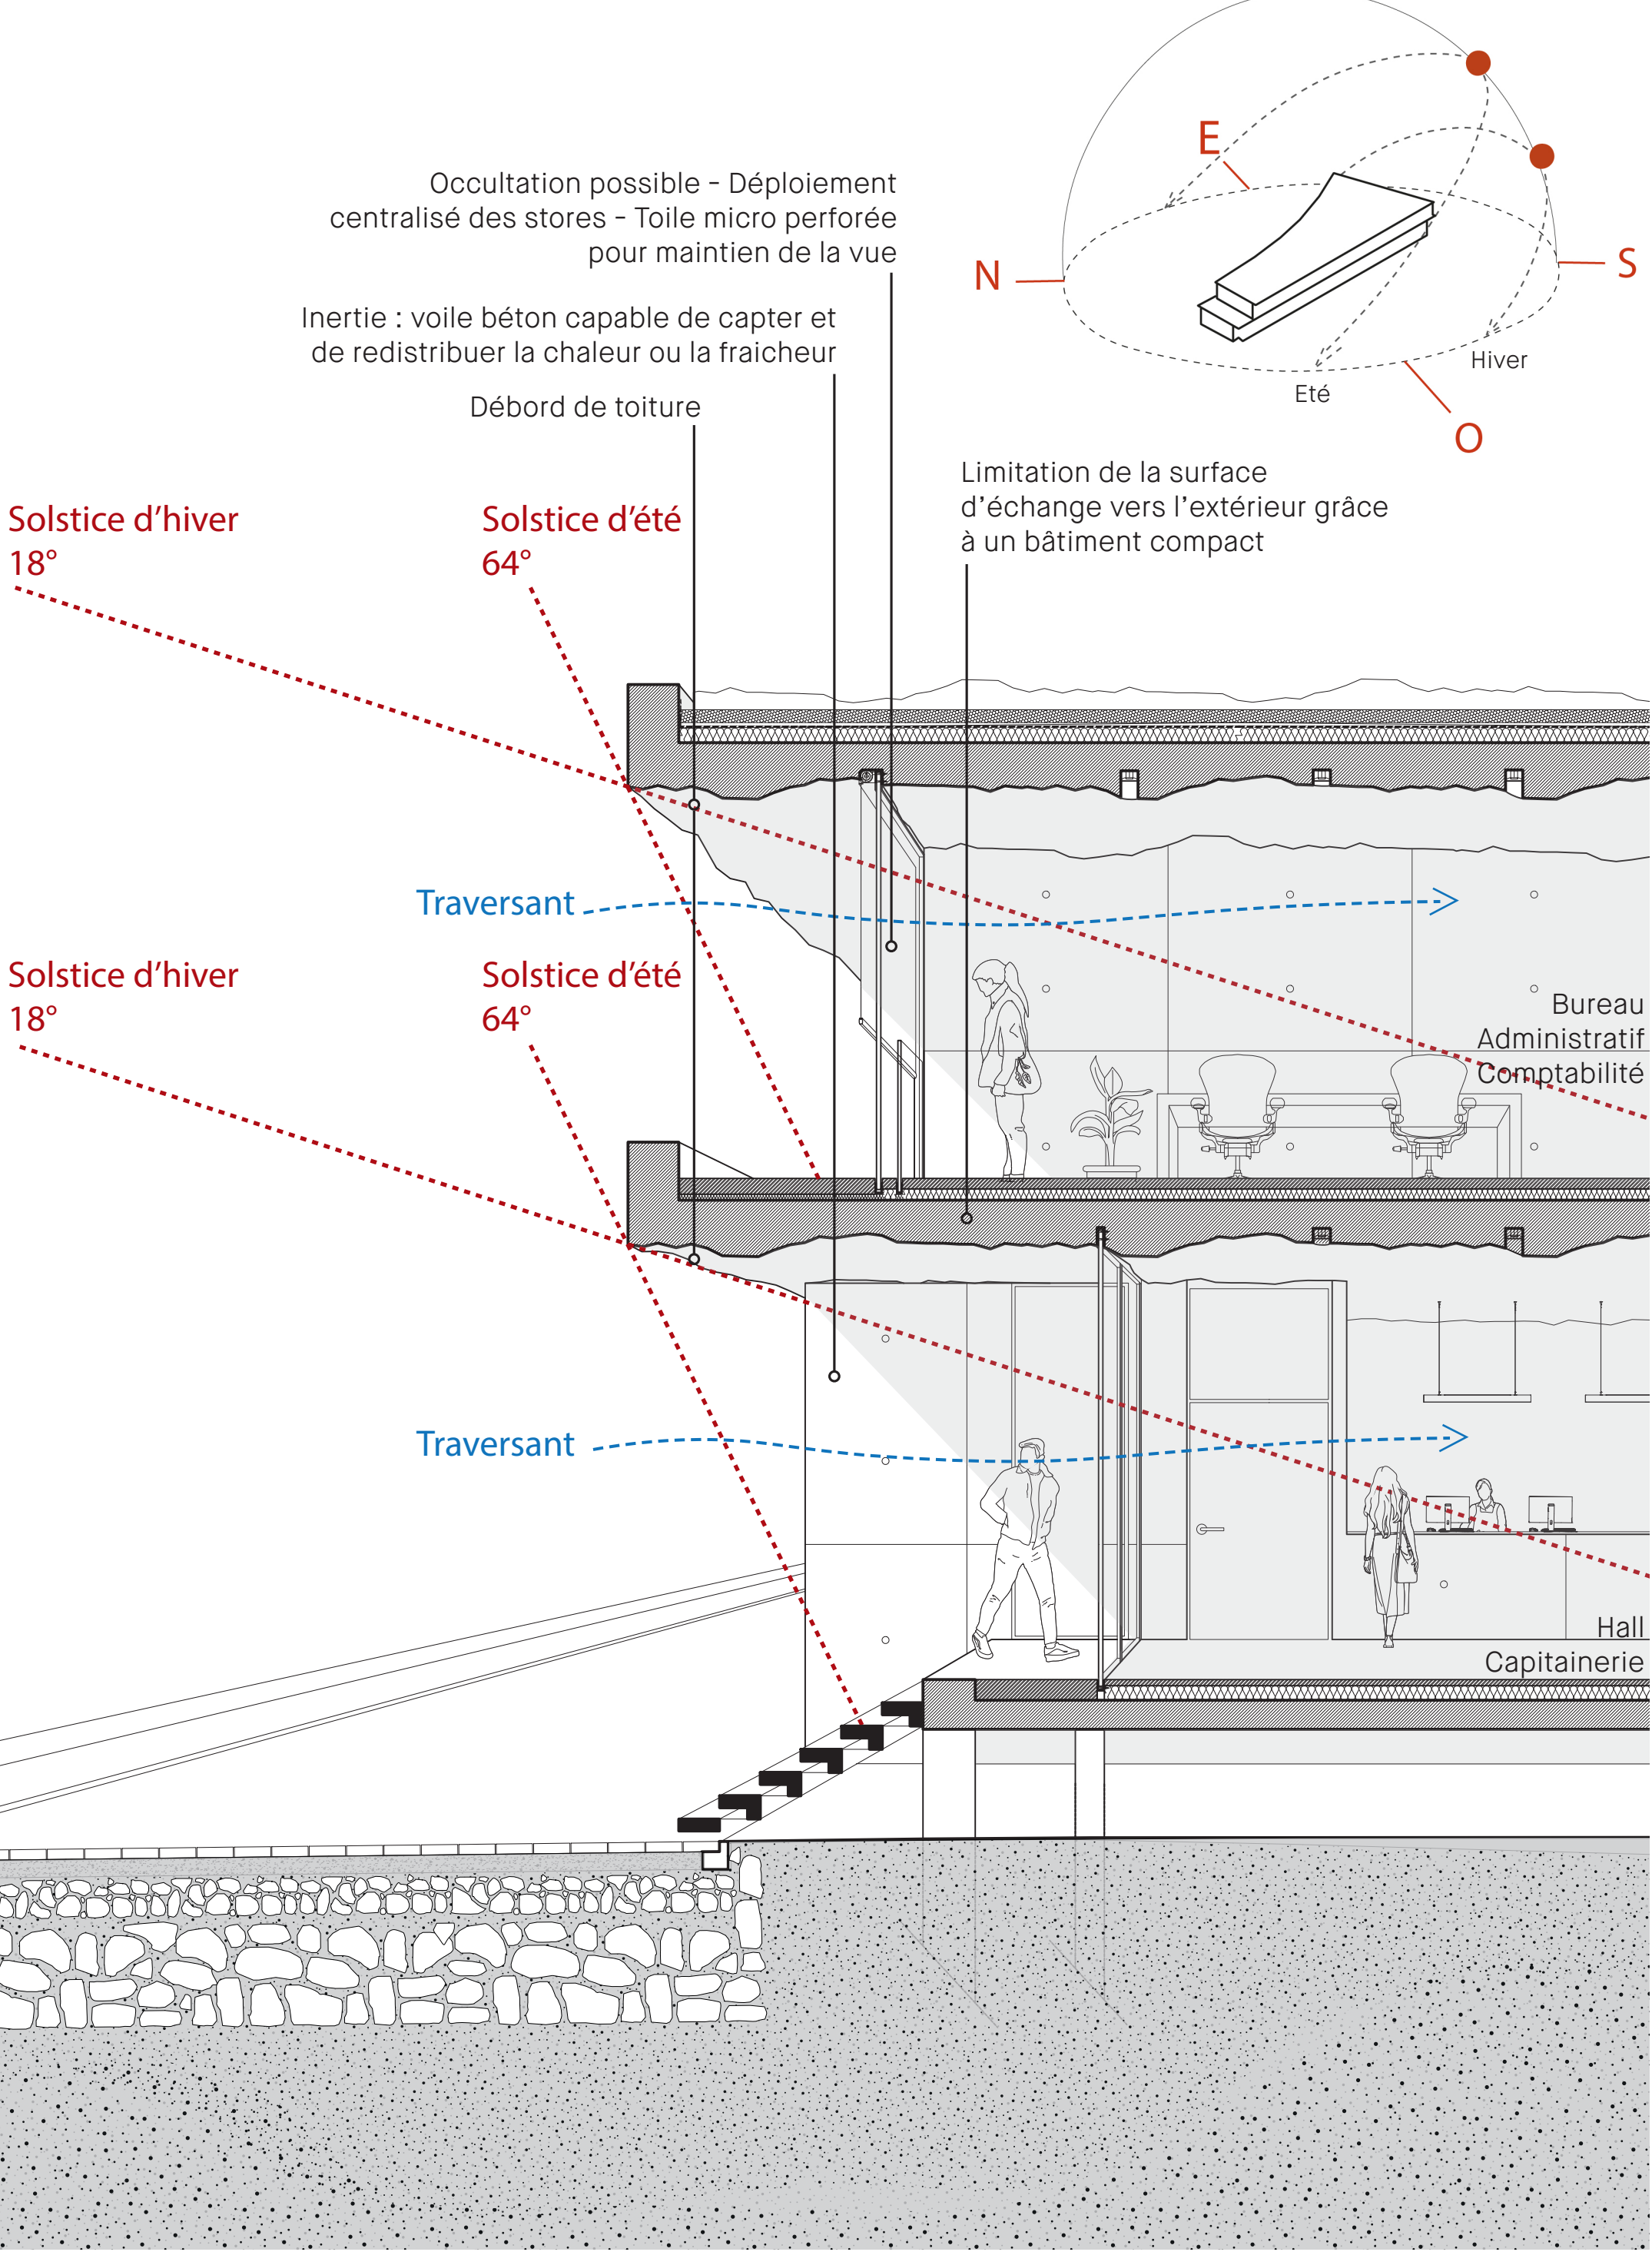

Coupe du Hall et d'un bureau de la Capitainerie - ech. 1/40

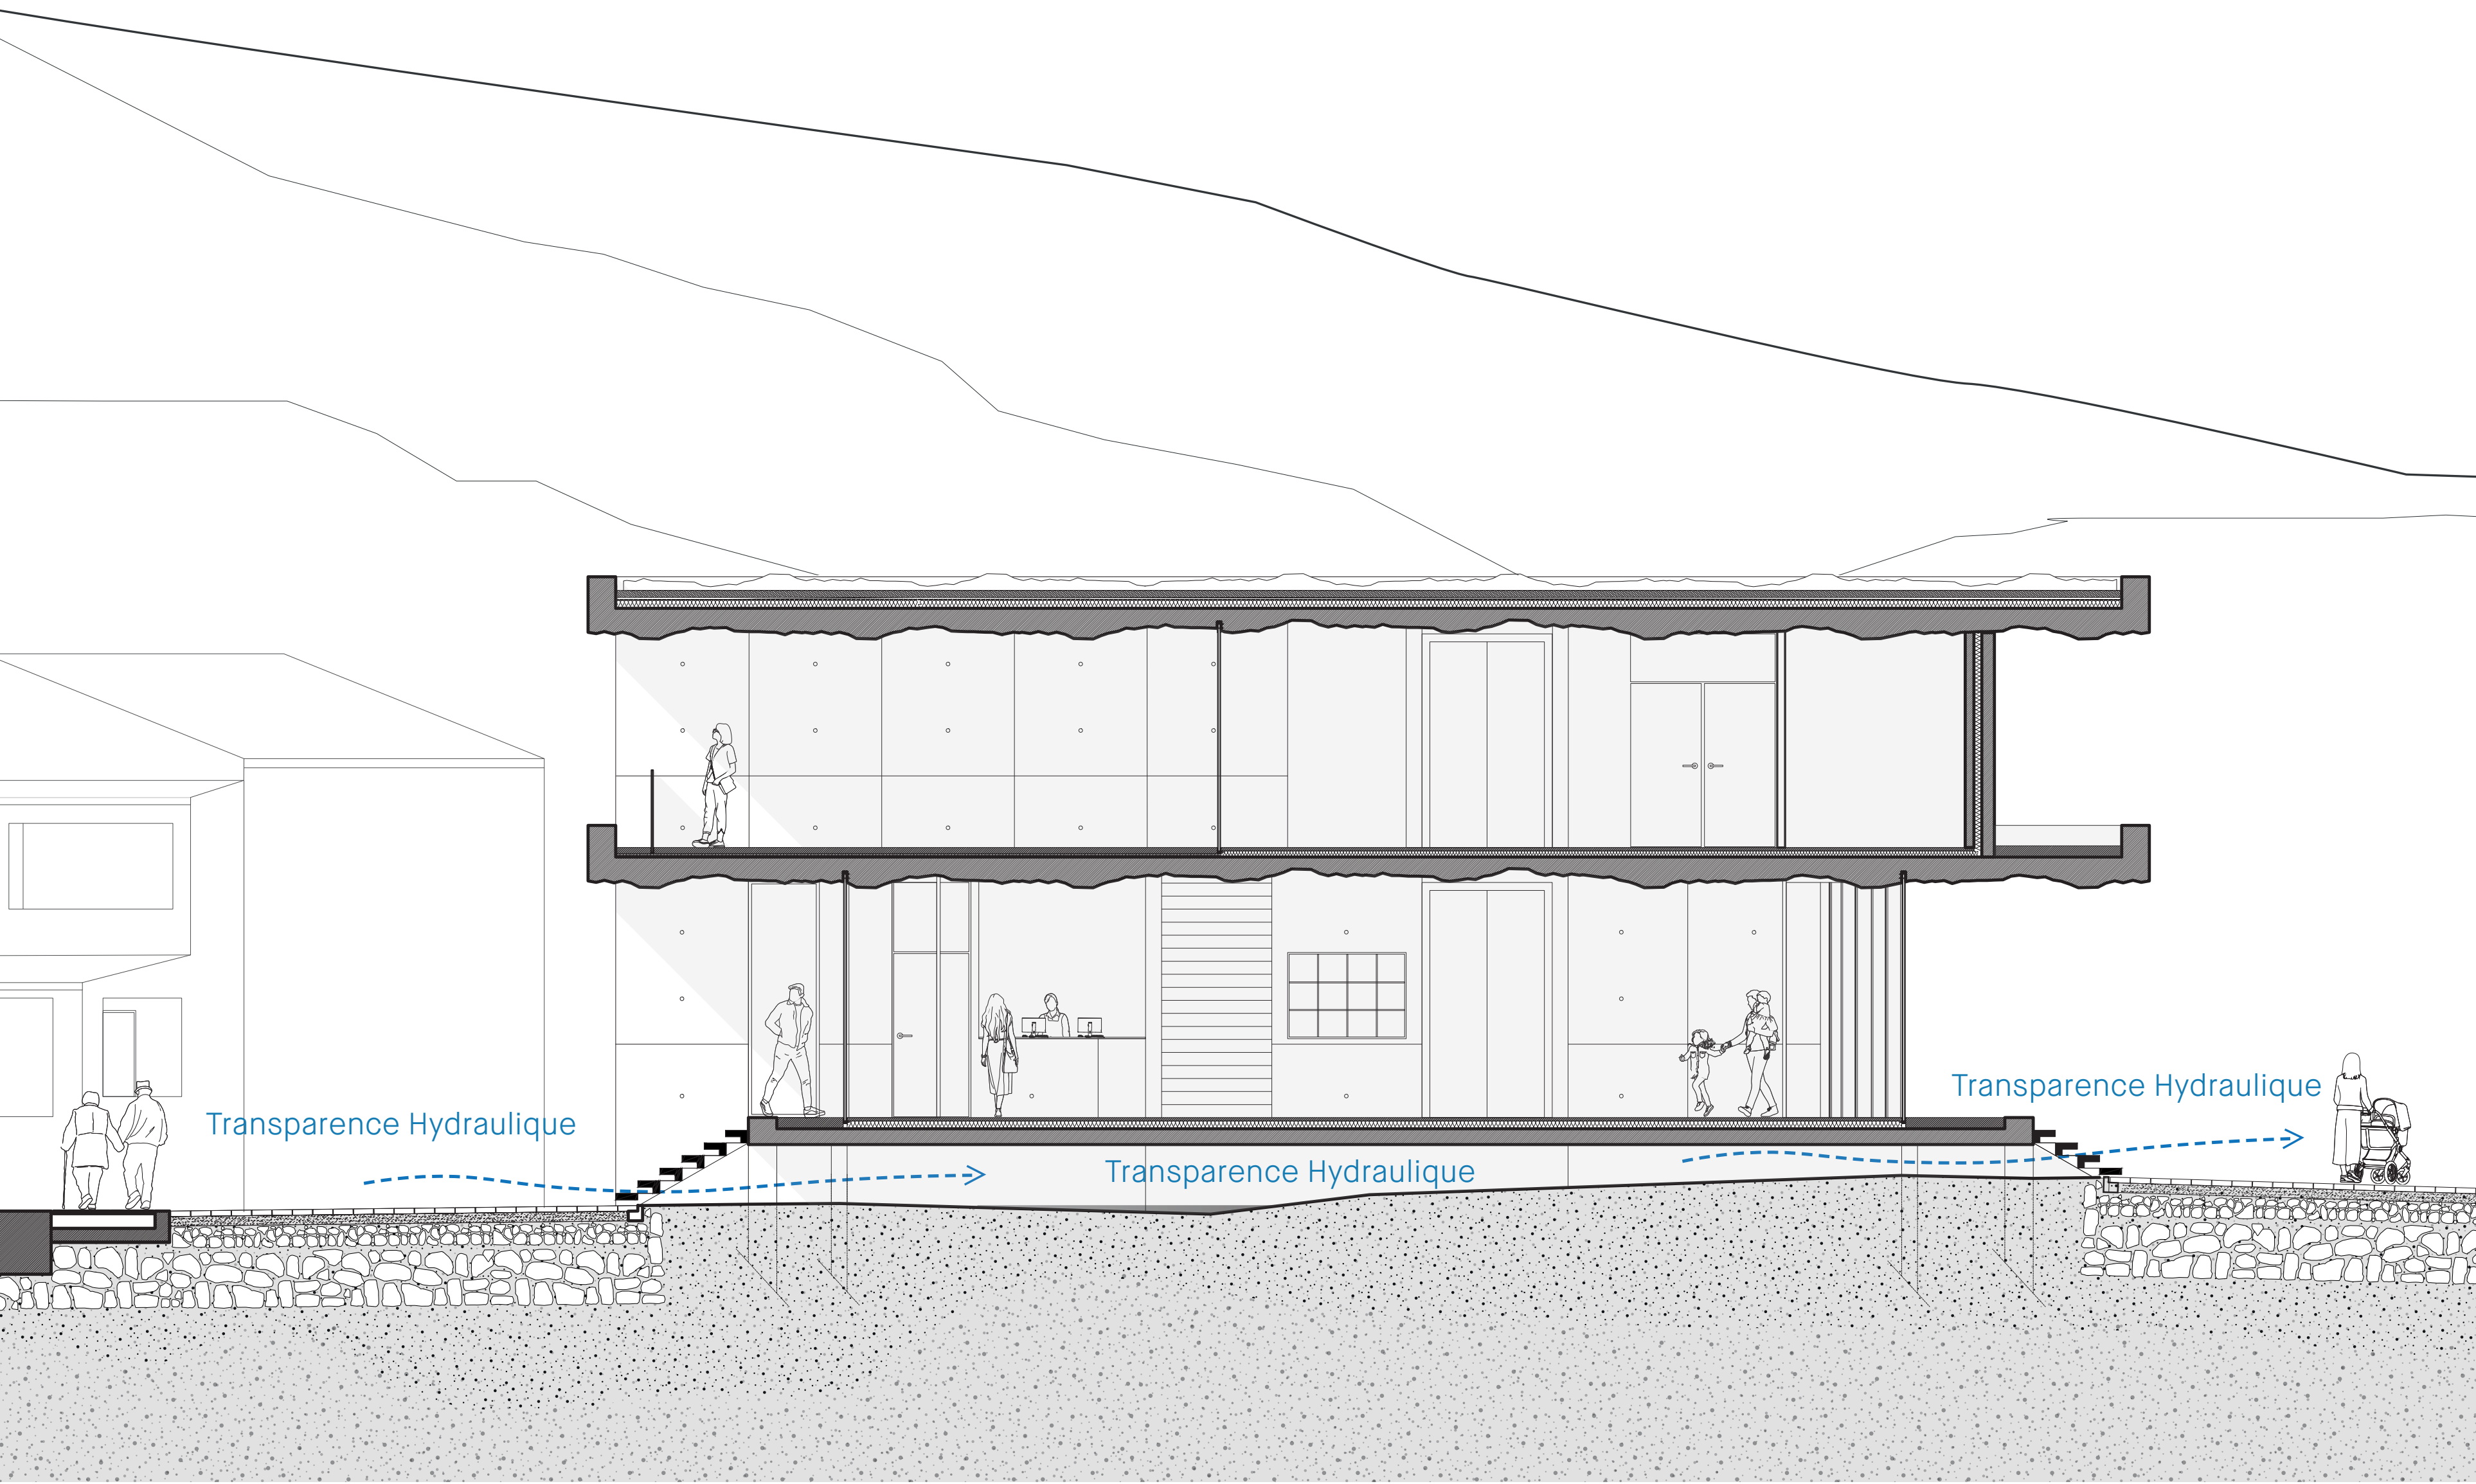

Coupe montrant la transparence hydraulique - ech. 1/50



Vue intérieure - Espace consultation - Accueil - Espace boutique de l'Office du tourisme



Vue intérieure - Hall de la Capitainerie