
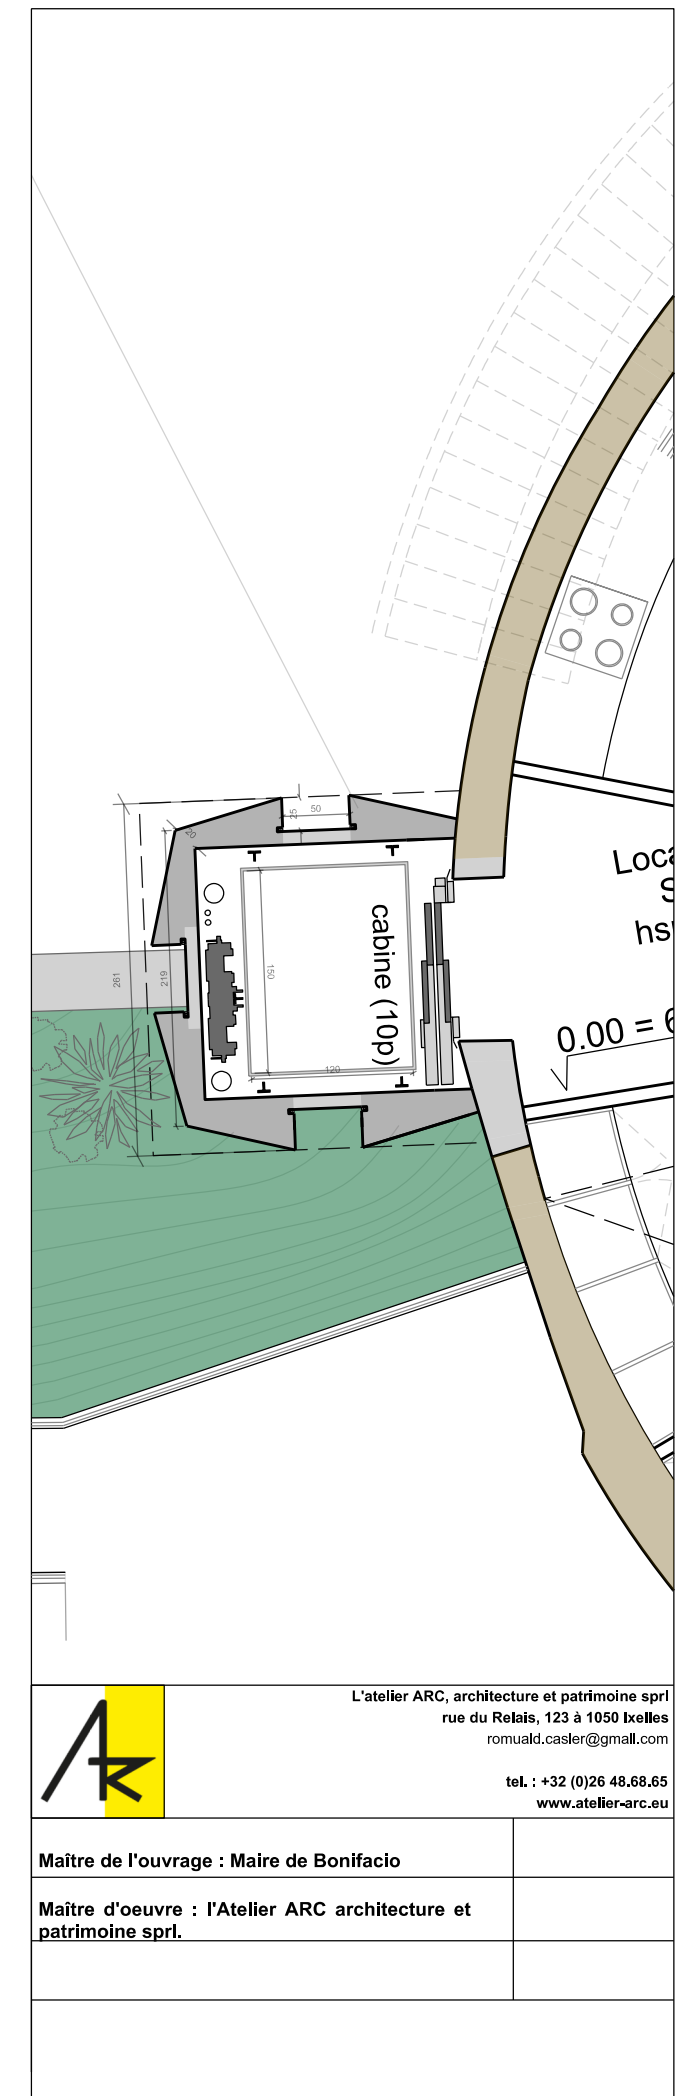


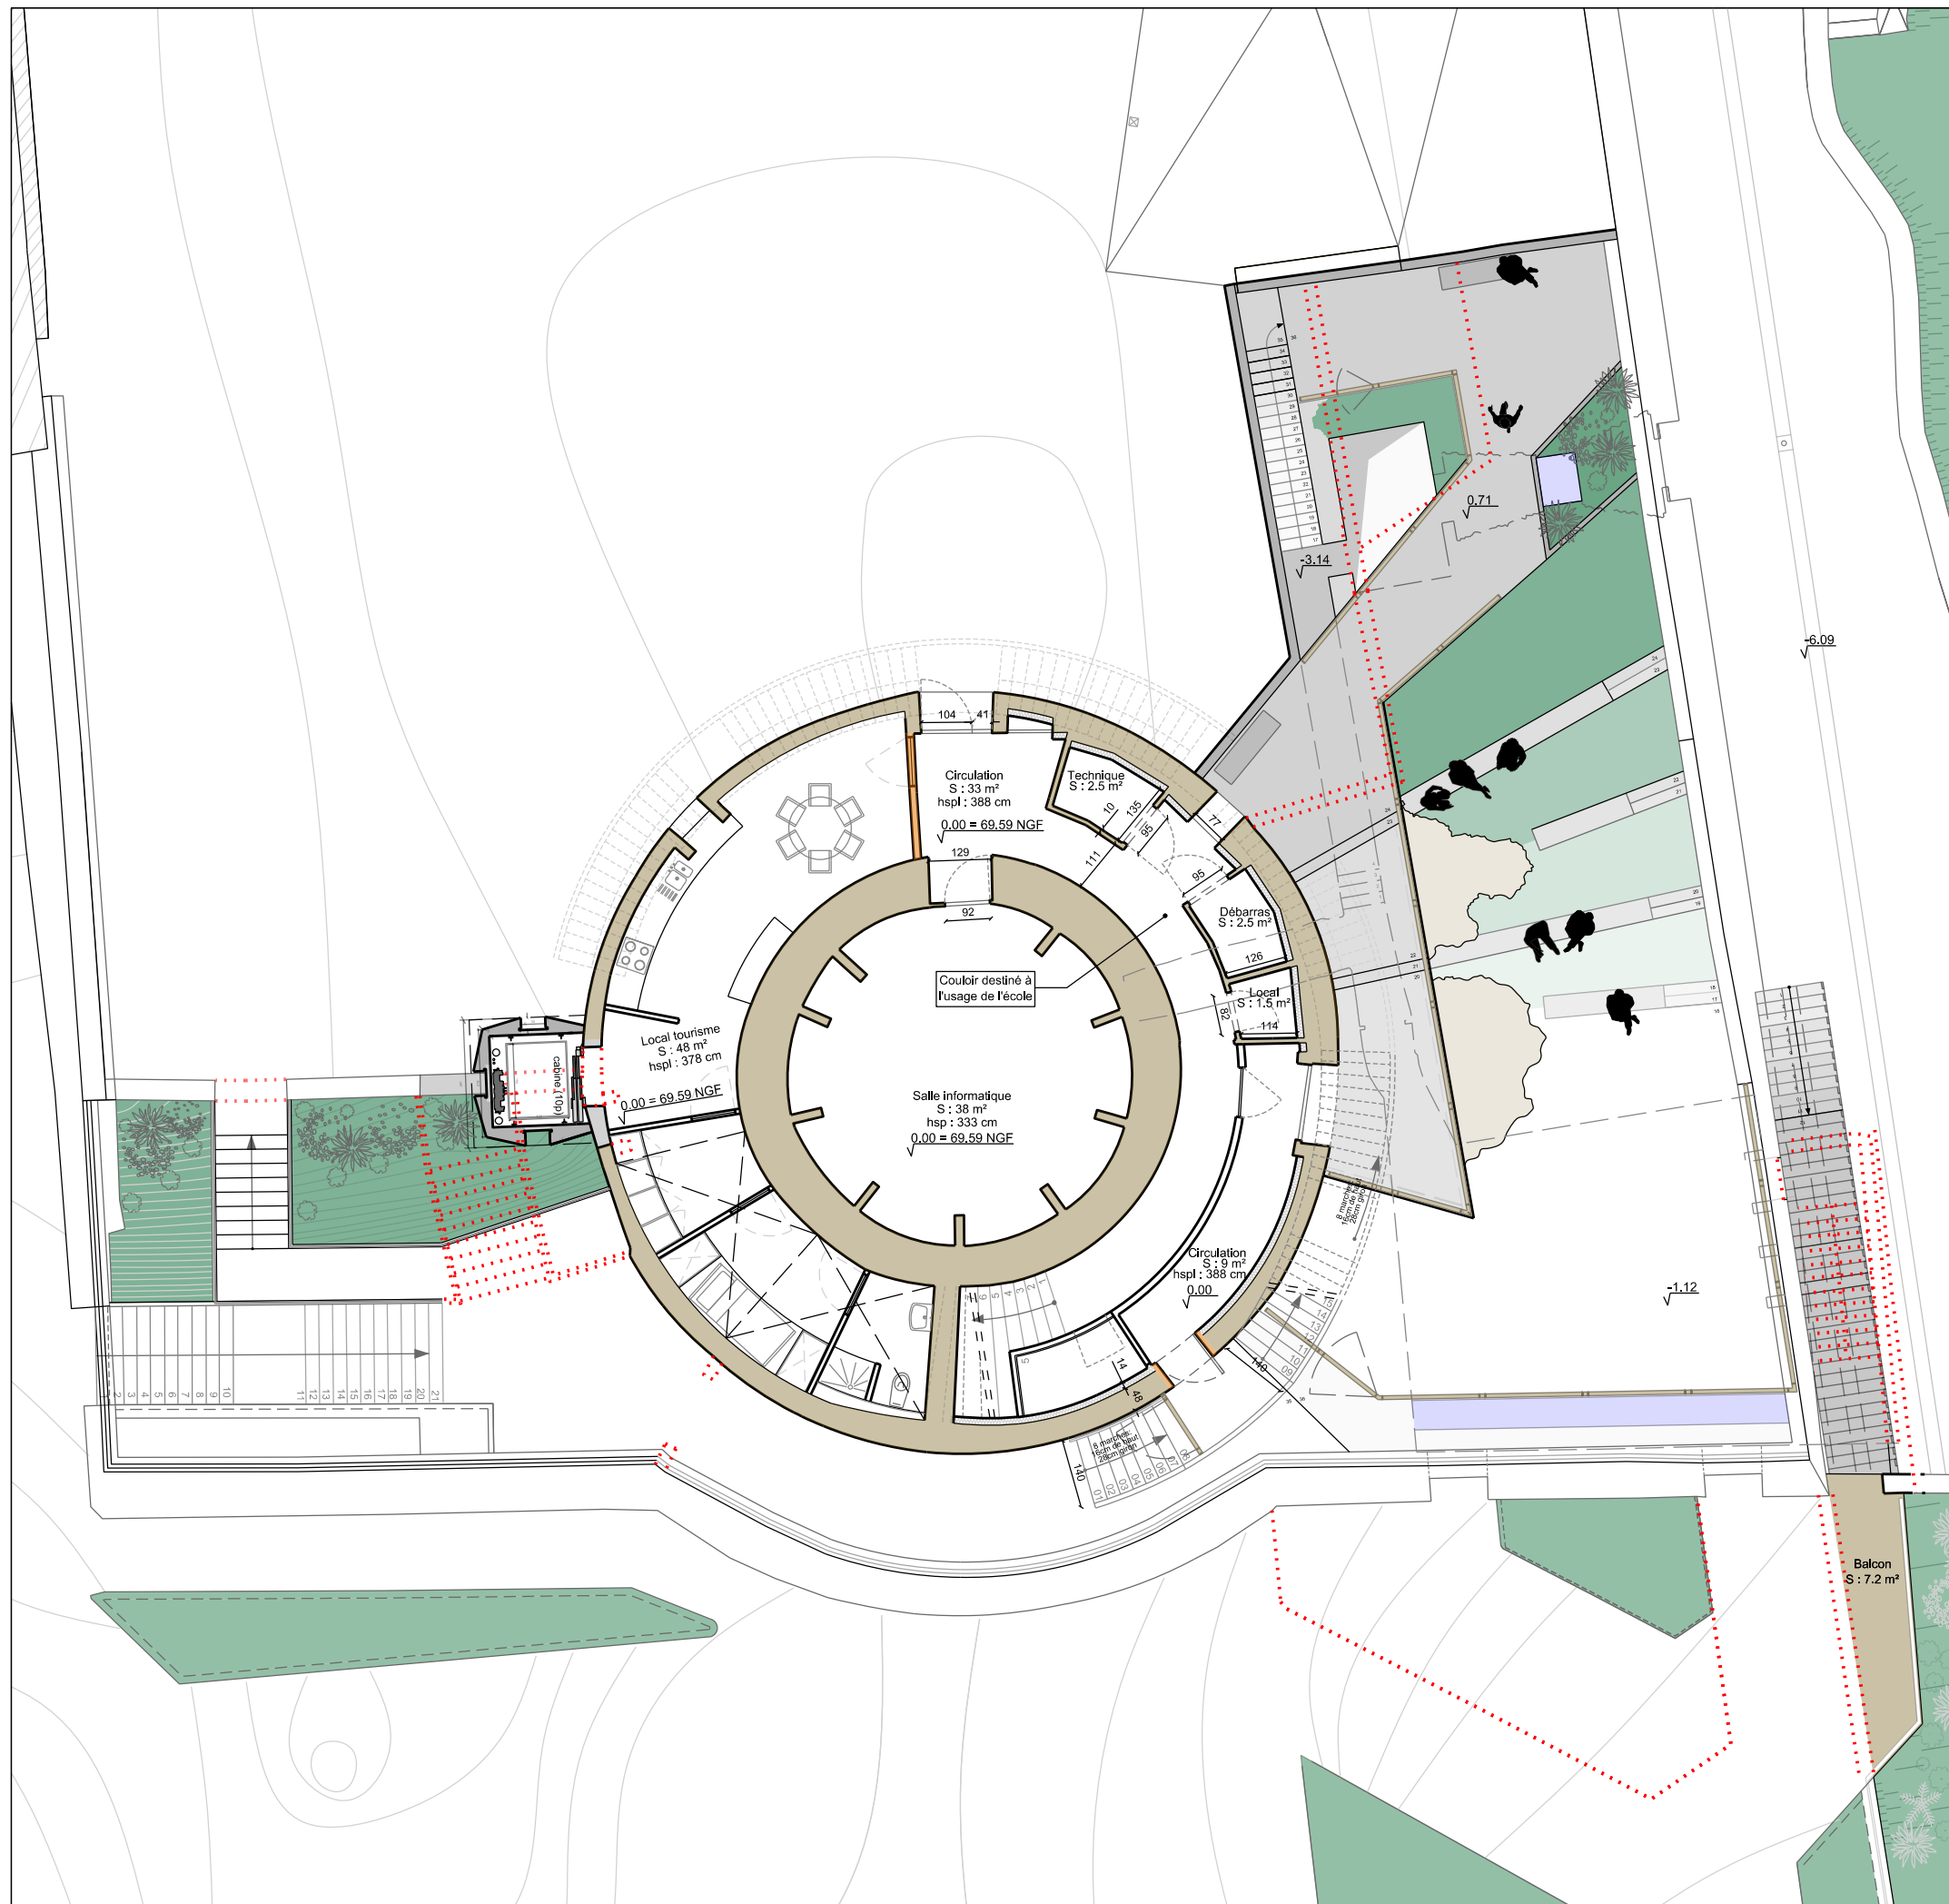


L'atelier ARC, architecture et patrimoine sprl
rue du Relais, 123 à 1050 Ixelles
romuald.casler@gmail.com

tel. : +32 (0)26 48.68.65
www.atelier-arc.eu


Maître de l'ouvrage : Maire de Bonifacio	
--	--

Maître d'oeuvre : l'Atelier ARC architecture et patrimoine sprl.	
--	--

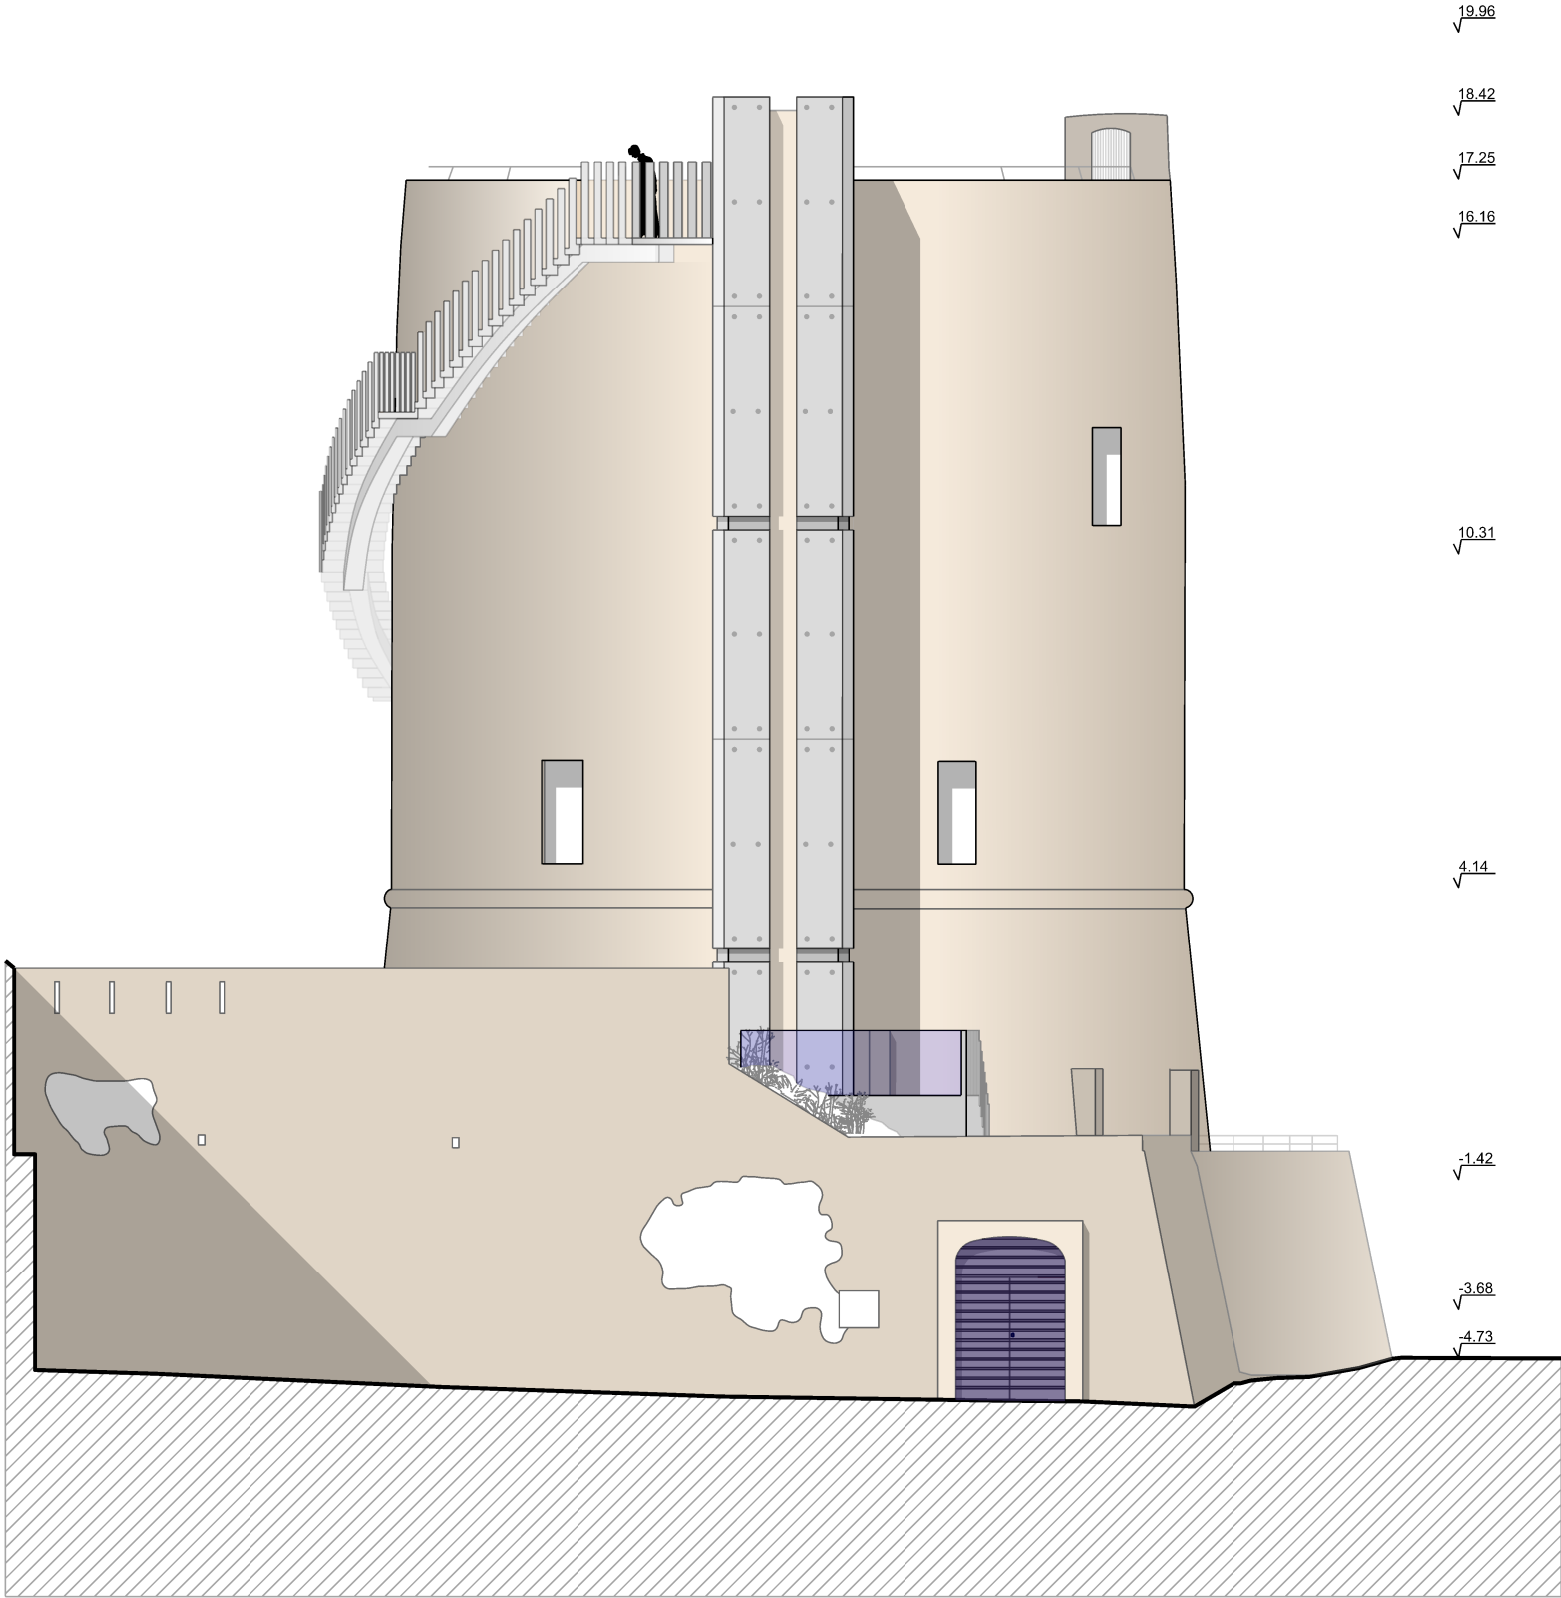

Façade Nord

	L'atelier ARC, architecture et patrimoine srl rue du Relais, 123 à 1050 Ixelles romuald.casier@gmail.com	
	tel. : +32 (0)26 48.68.65 www.atelier-arc.eu	
Maître de l'ouvrage : Maire de Bonifacio		
Maître d'oeuvre : l'Atelier ARC architecture et patrimoine srl.		

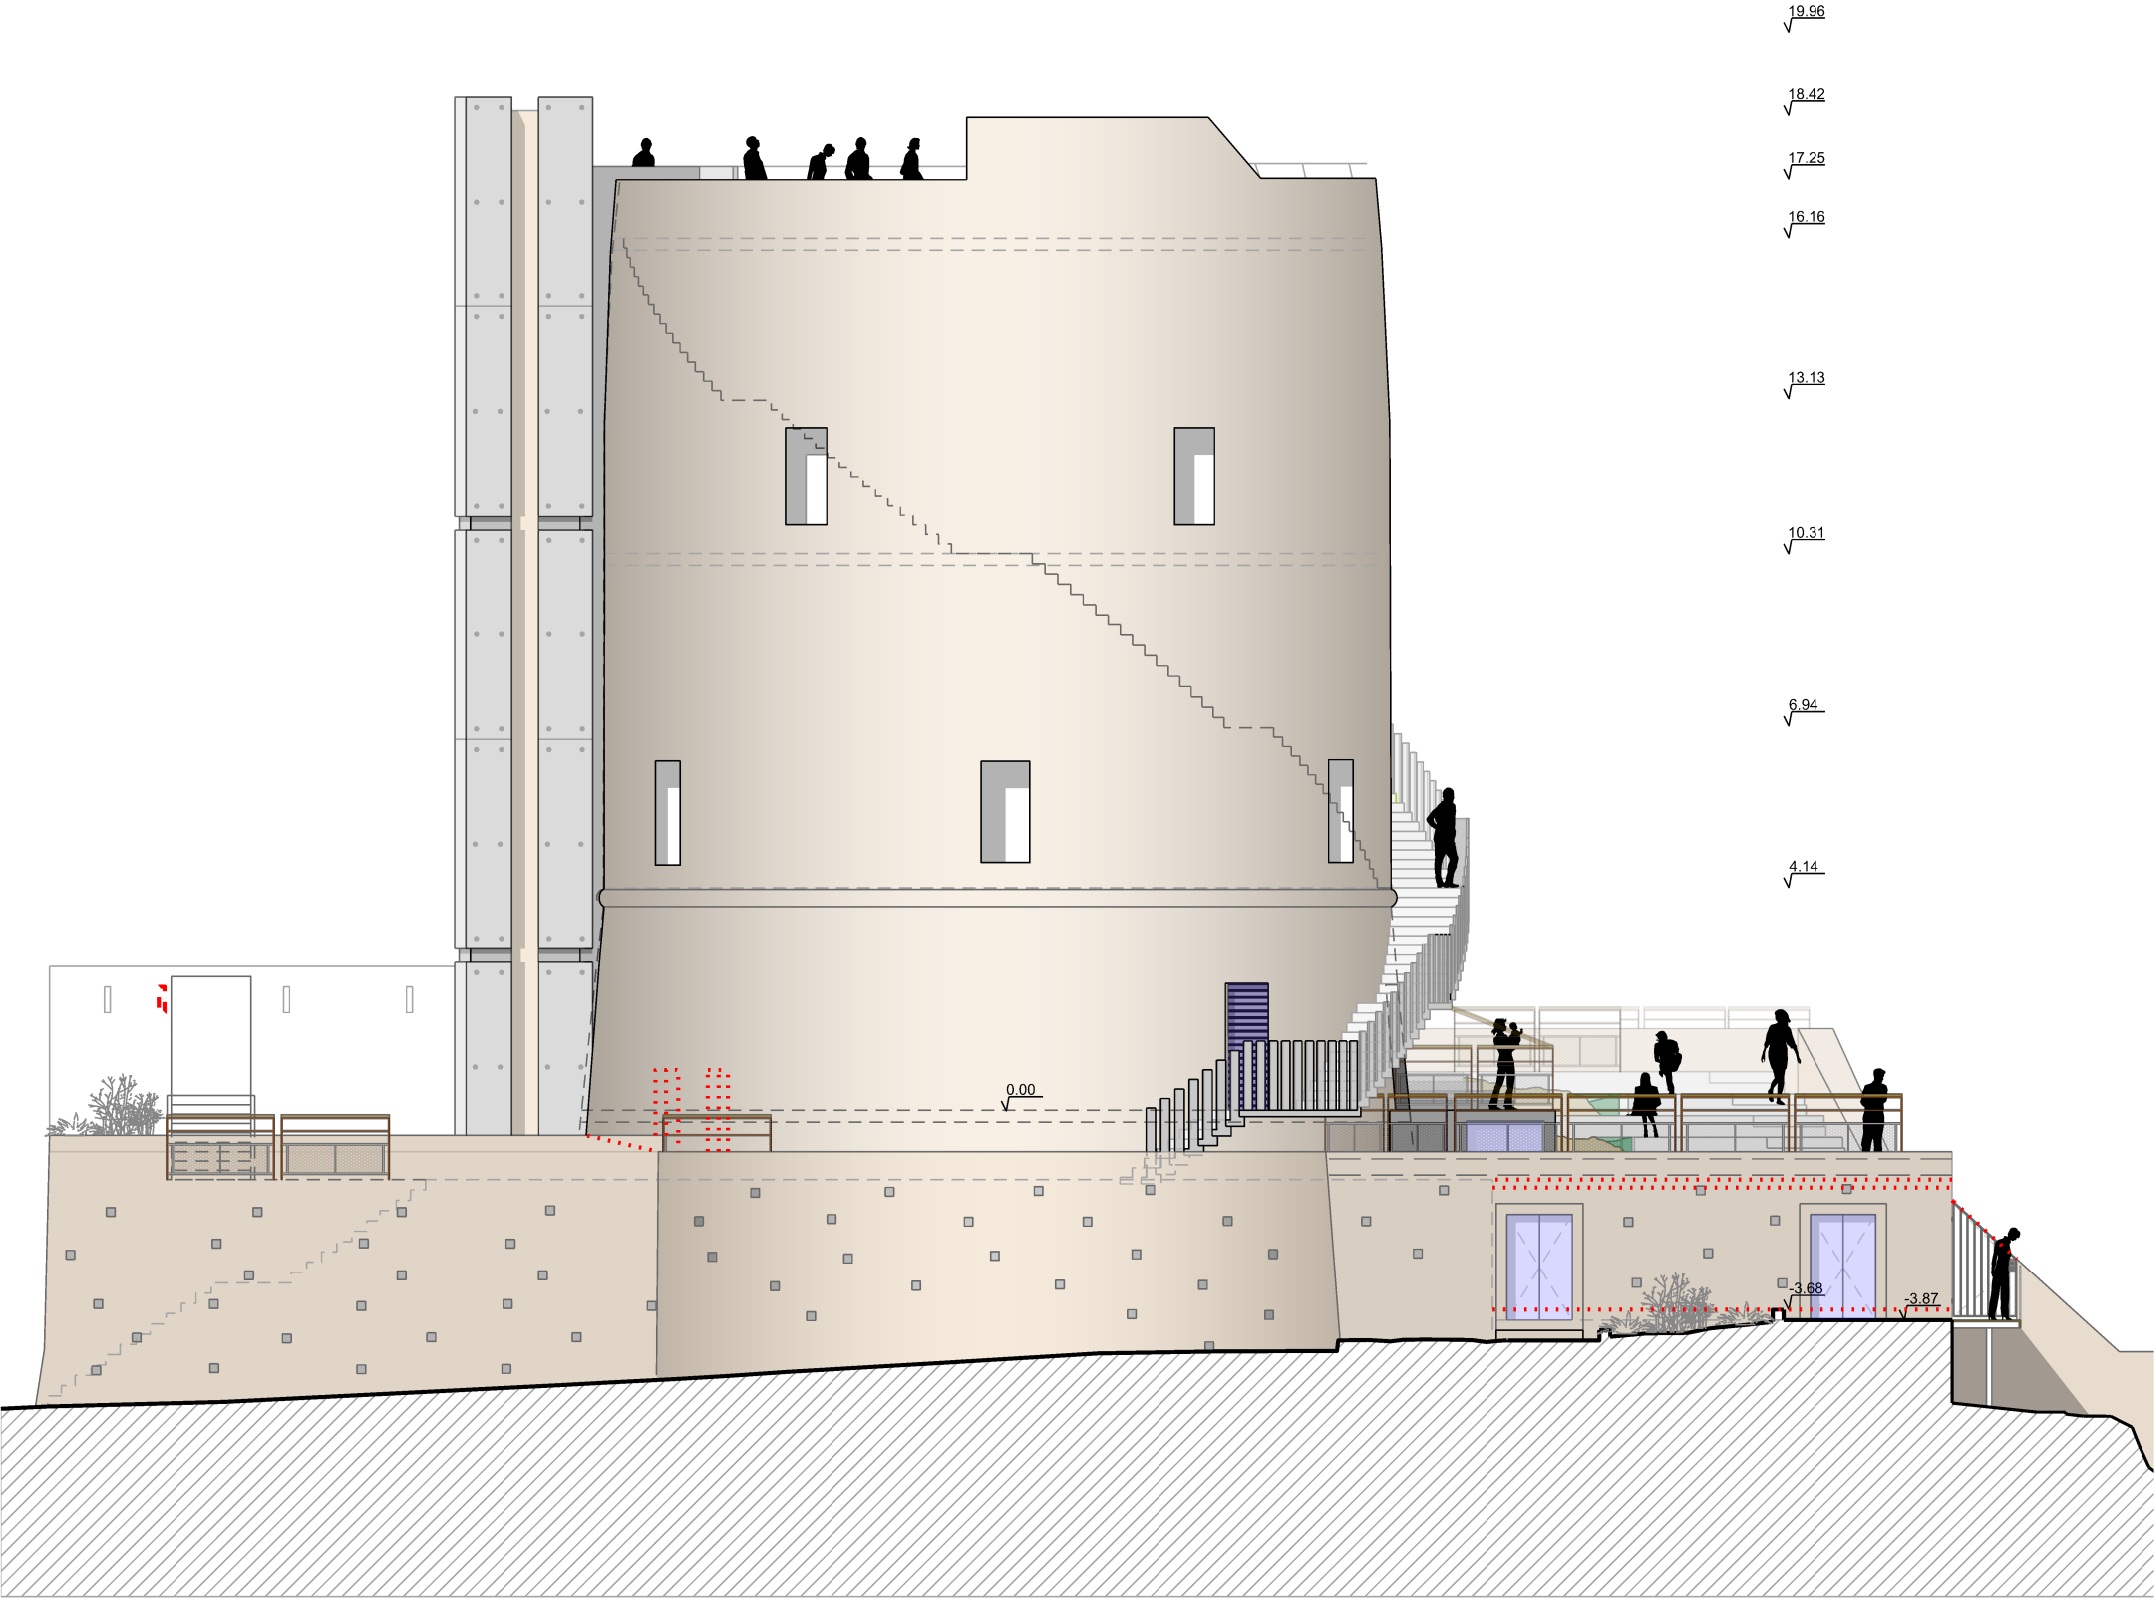

Façade Esplanade

	L'atelier ARC, architecture et patrimoine srl rue du Relais, 123 à 1050 Ixelles romuald.casier@gmail.com	
	tel. : +32 (0)26 48.68.65 www.atelier-arc.eu	
	Maitre de l'ouvrage : Maire de Bonifacio	
	Maitre d'oeuvre : l'Atelier ARC architecture et patrimoine srl.	