





MOLE D'AVITAILLEMENT PROJET


MOLE D'AVITAILLEMENT EXISTANT

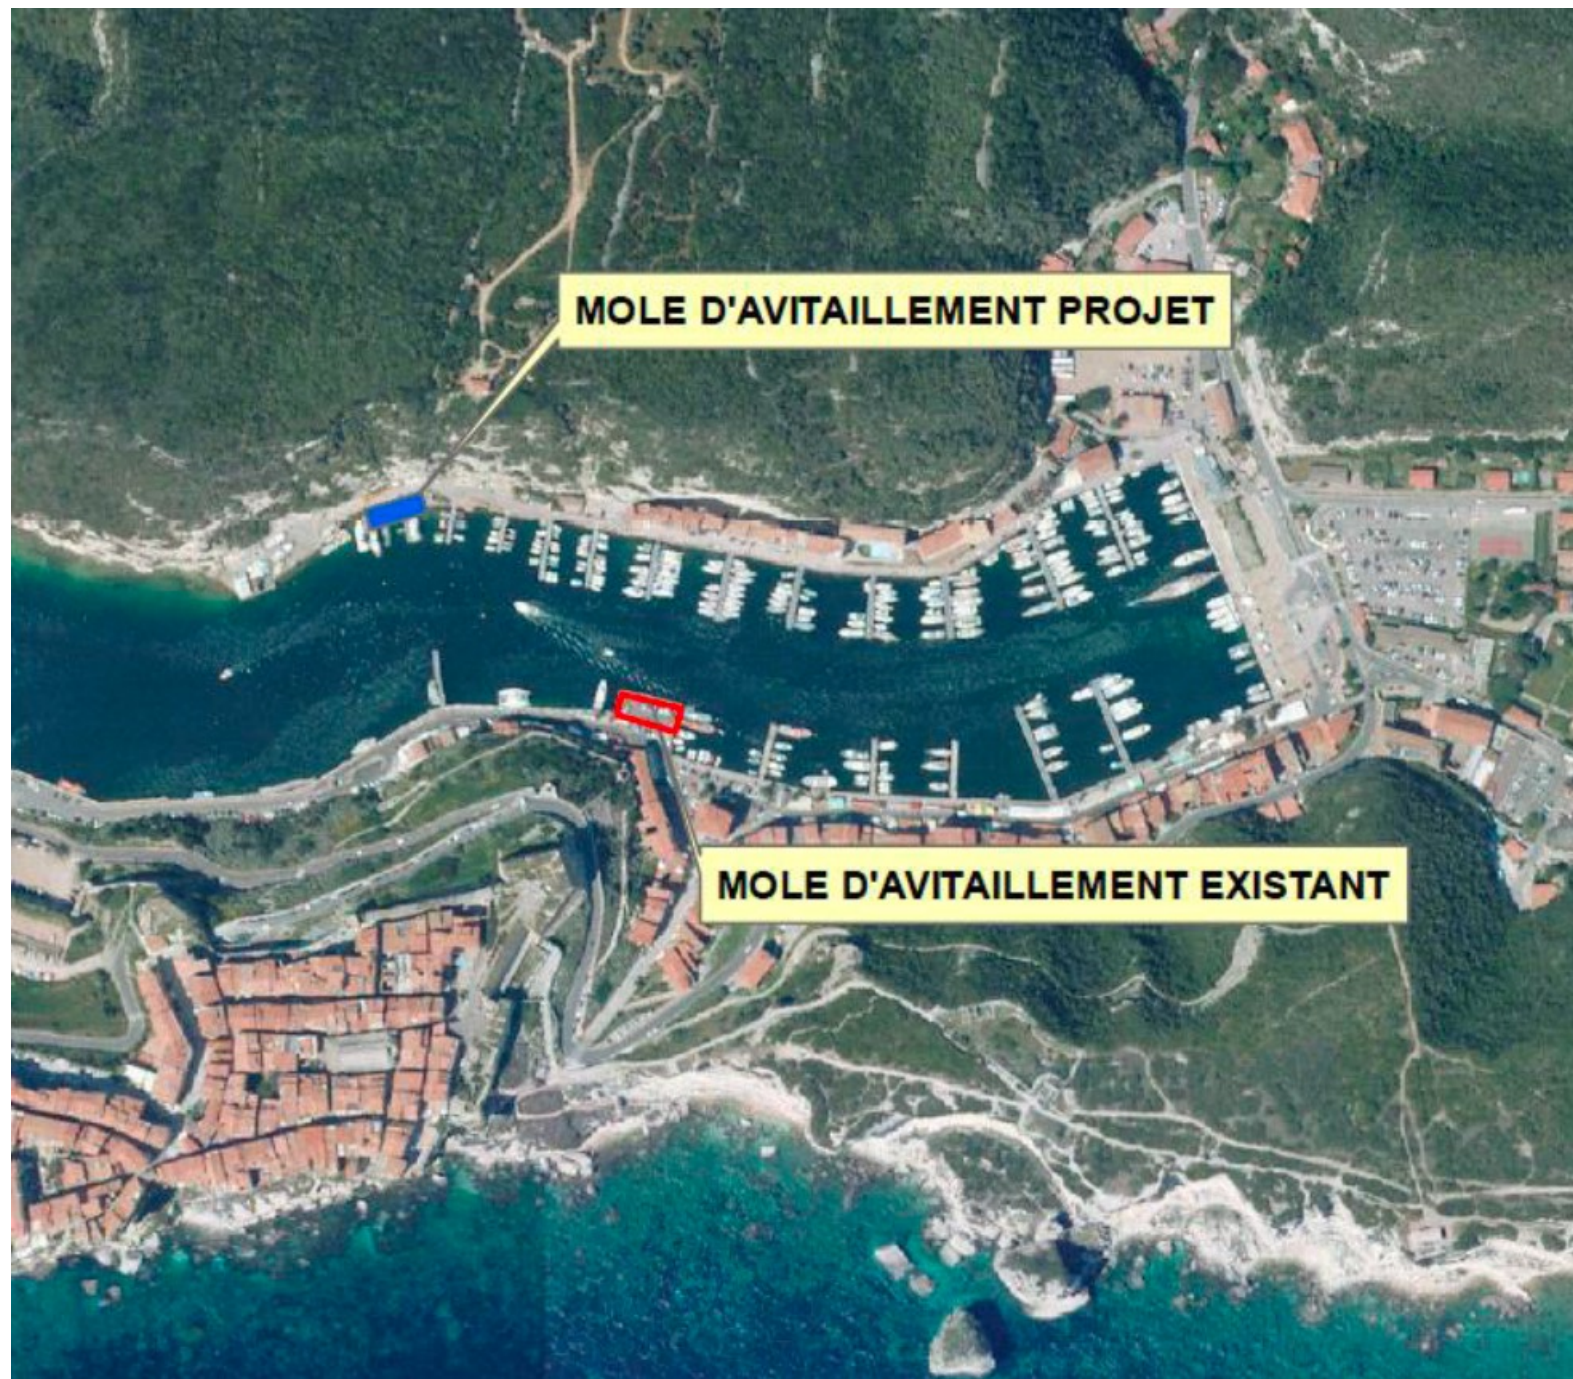

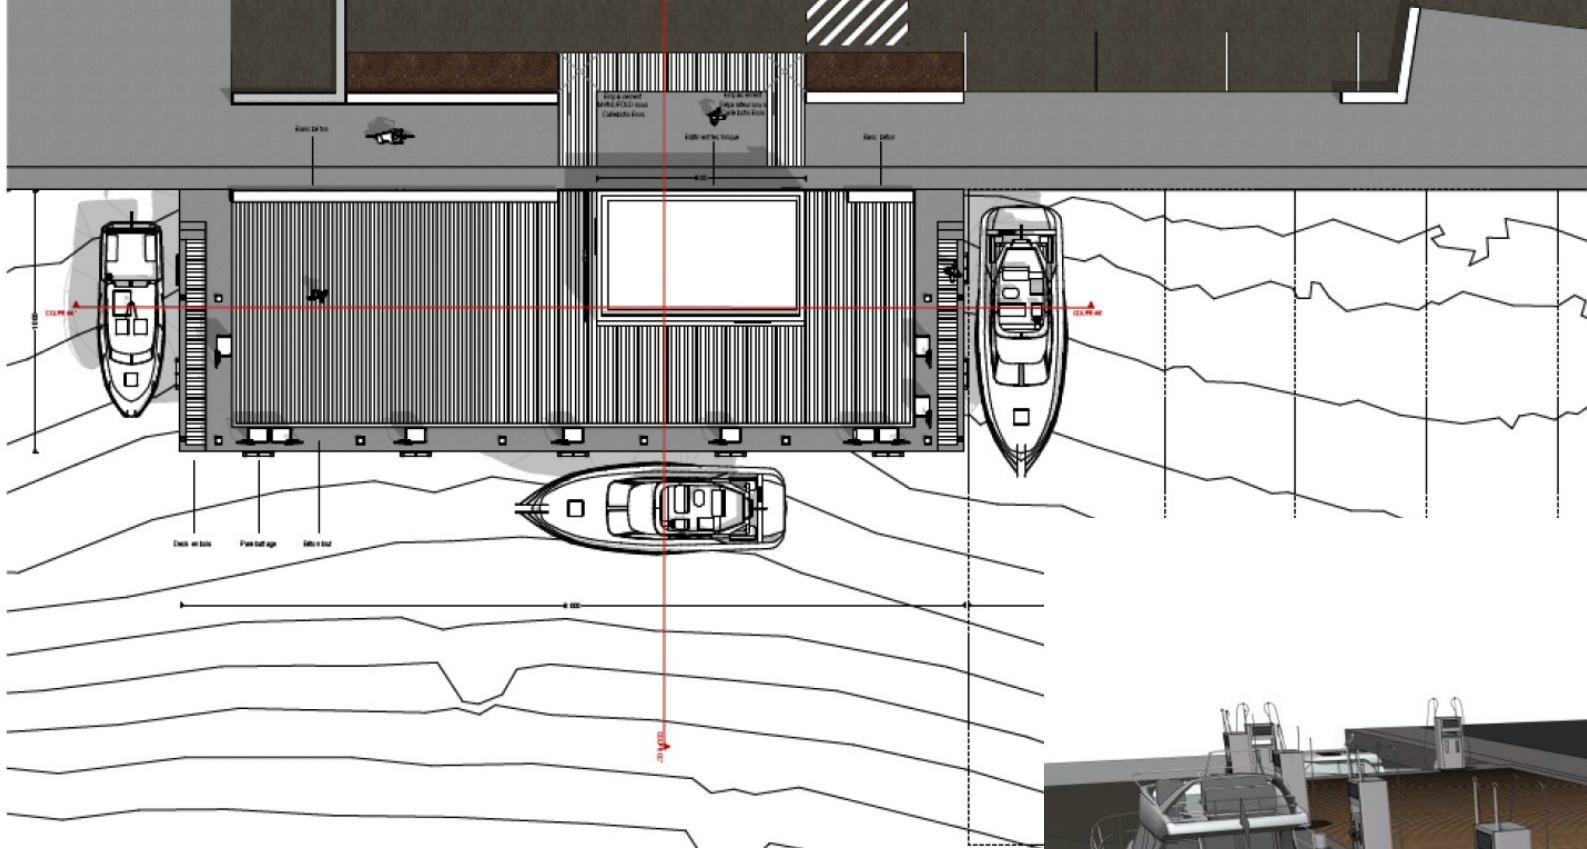


Création d'une avancée maritime en continuité du Quai Nord de dimension 10 ml x 30 ml similaire à l'installation d'avitaillement existante

Vue 3D du projet depuis la Mer

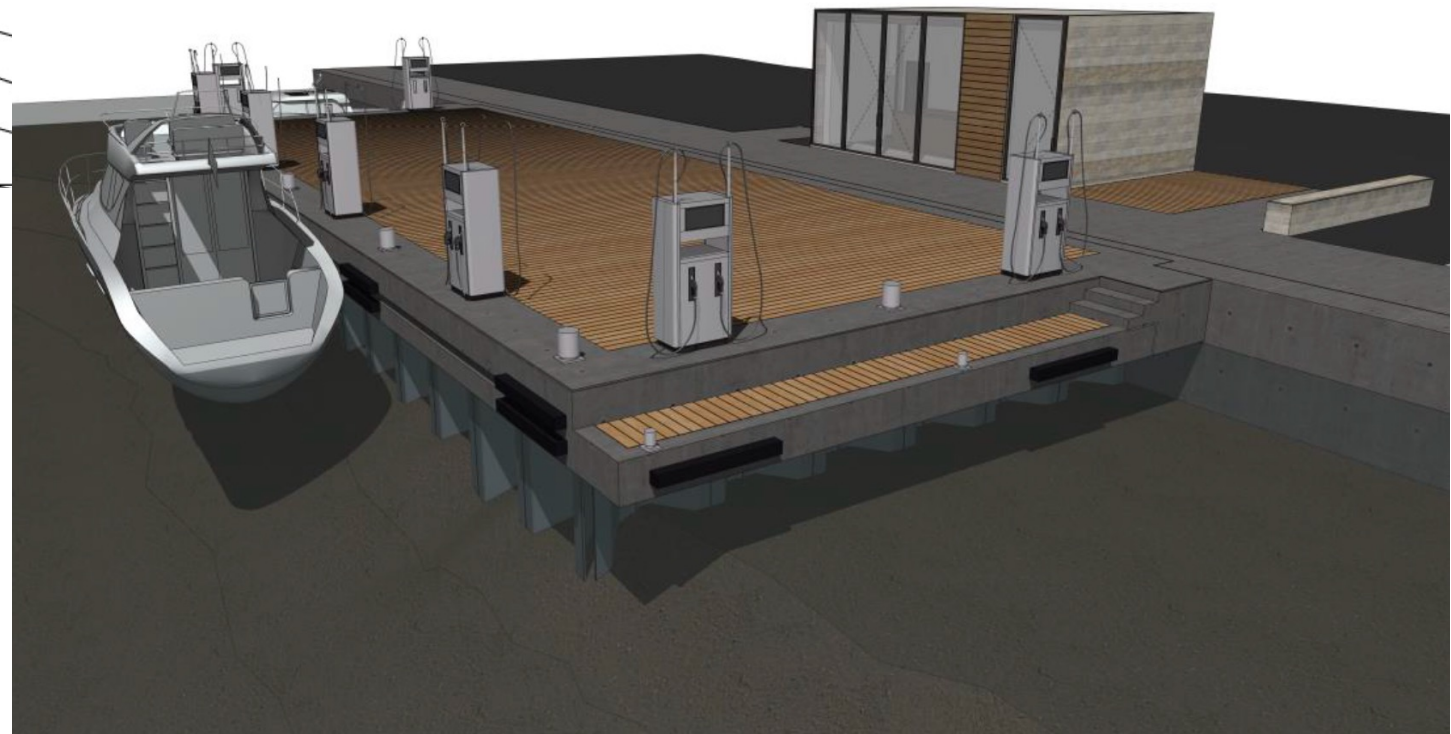

Zones de Sondage

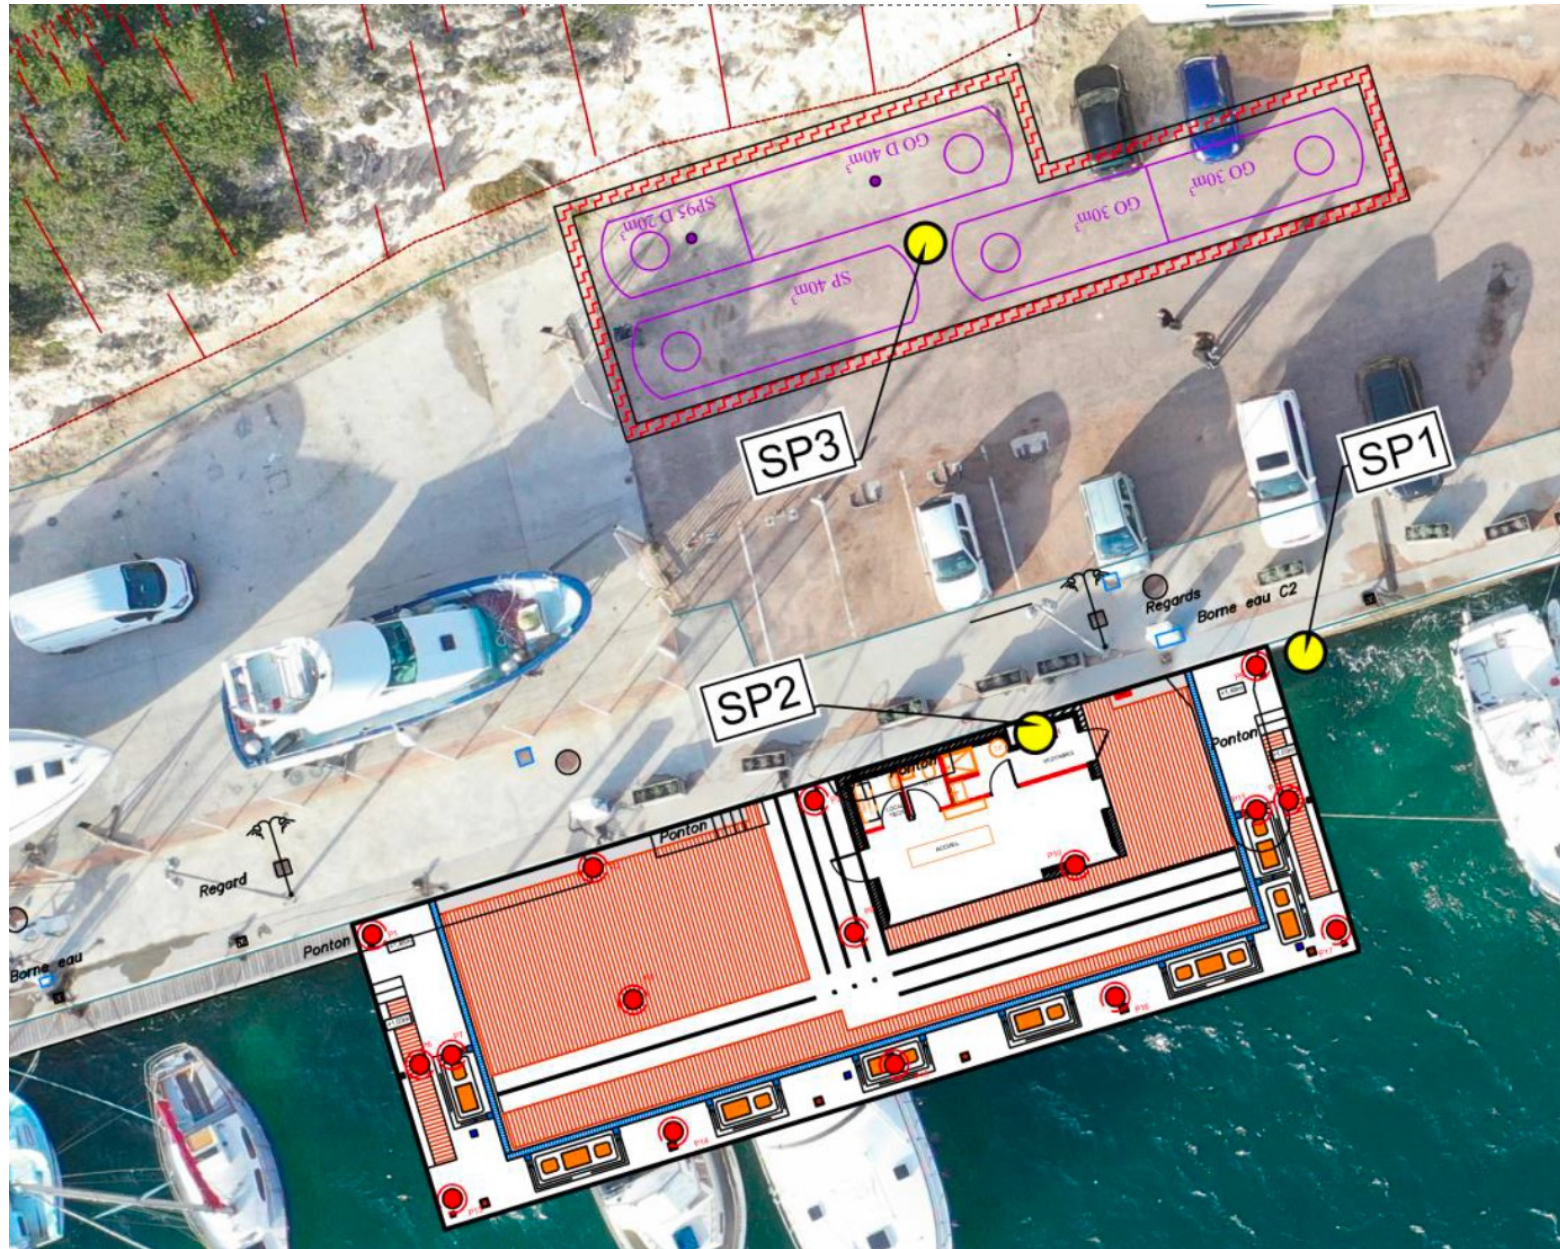

Désignation	Montant HT
TRAVAUX	
<i>Lot équipements carburants / VRD</i>	
Travaux préparatoires	13 000,00 €
Génie Civil	566 200,00 €
Equipements	404 900,00 €
Divers	5 900,00 €
<i>Lot Travaux Maritimes</i>	
Préparation	119 500,00 €
Ponton	517 280,00 €
Local commercial	117 220,00 €
Divers	16 000,00 €
<i>Imprévus</i>	
	176 000,00 €
Total Travaux	1 936 000,00 €

MAÎTRISE D'ŒUVRE	
Honoraires de maîtrise d'œuvre (10,5%)	203 280,00 €
Etude d'impact	8 000,00 €
Total maîtrise d'œuvre	211 280,00 €

Total HT	2 147 280, 00 €
-----------------	------------------------