





Travaux de sécurisation de la place du marché

Réponse à l'arrêté préfectoral demandant le recul de 5m du parapet pour imitation des enjeux liés aux risques falaises.




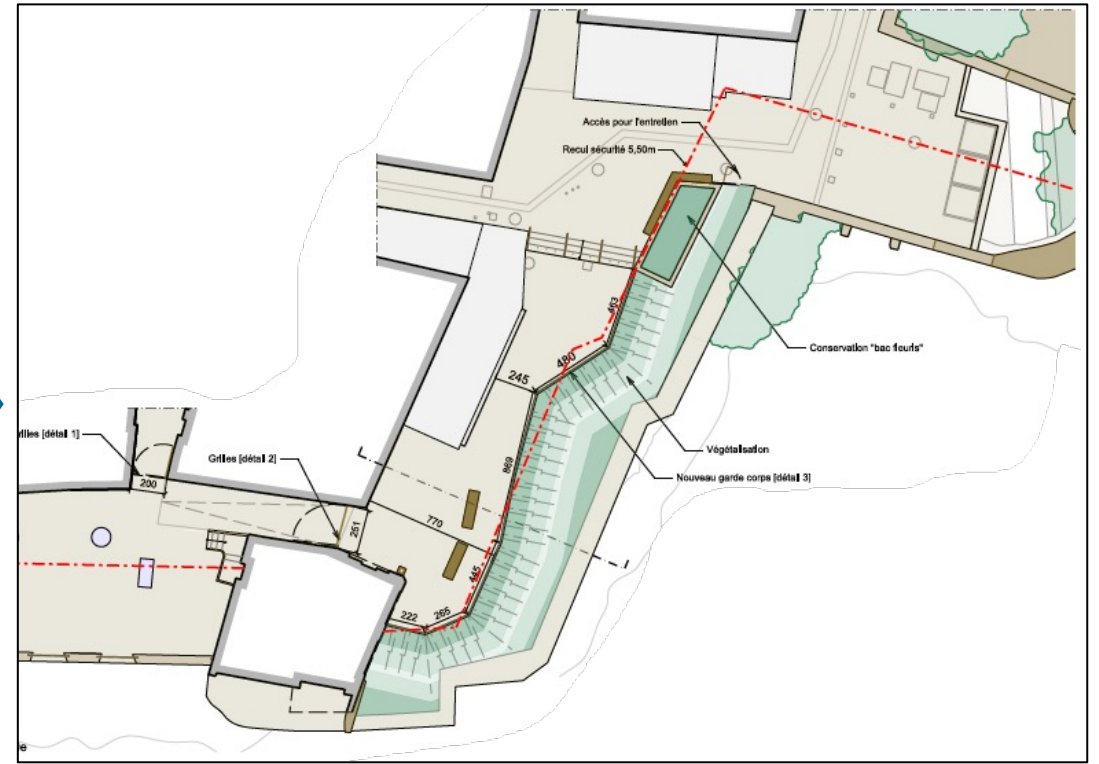


Formalisation du retrait

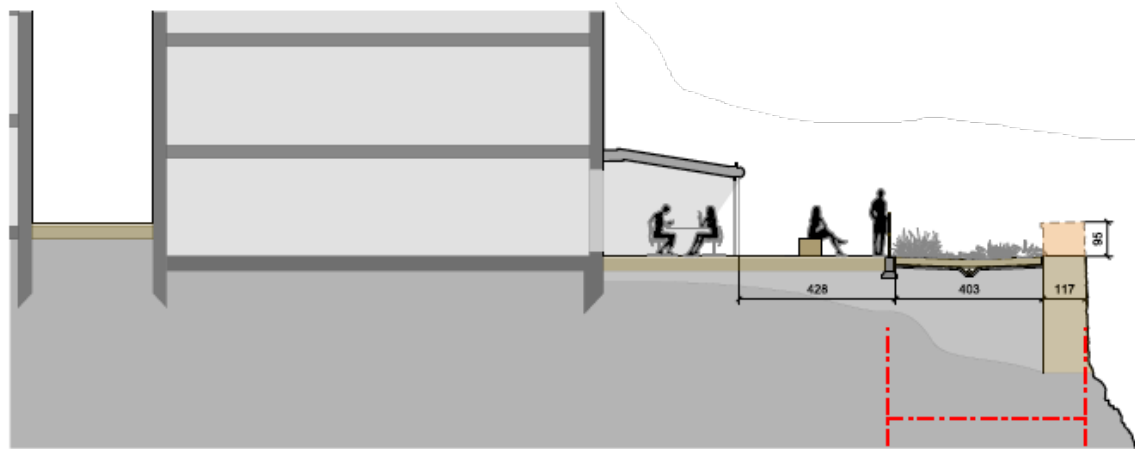

Coupe transversale échelle 1/150e

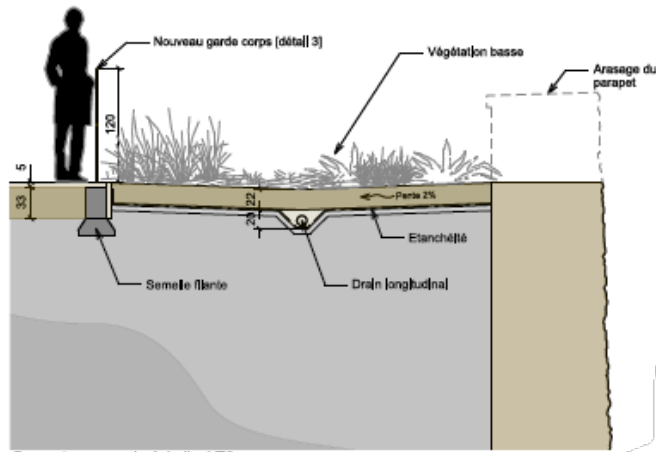

Coupe transversale échelle 1/70e

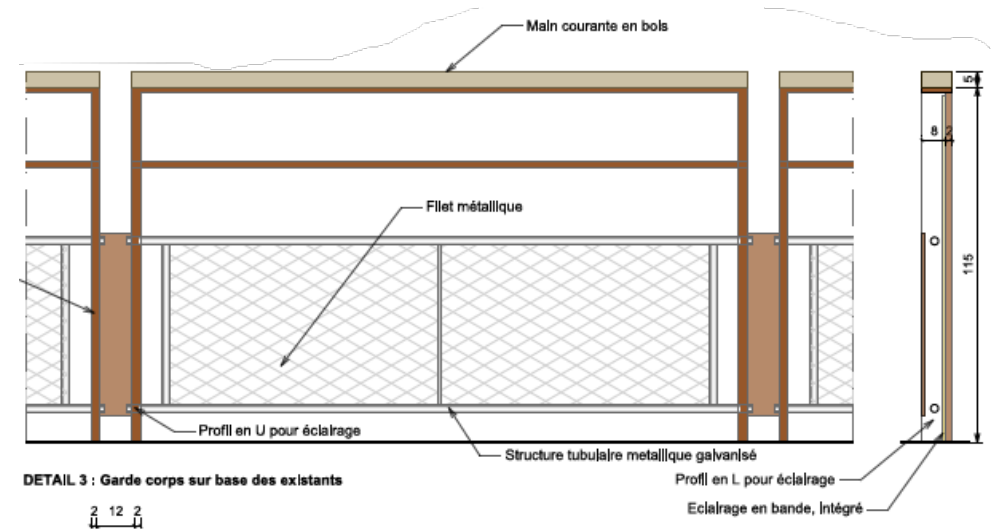


DETAIL 3 : Garde corps sur base des existants

- Mise en place d'un garde-corps formalisant le retrait
- Arasage du parapet pour préserver la vue
- Imperméabilisation et végétalisation de l'espace ainsi formé




Détails – garde-corps et portails


- Mise en place d'un dispositif de fermeture de l'accès aux places
- Accès PMR par la place de la Manichella

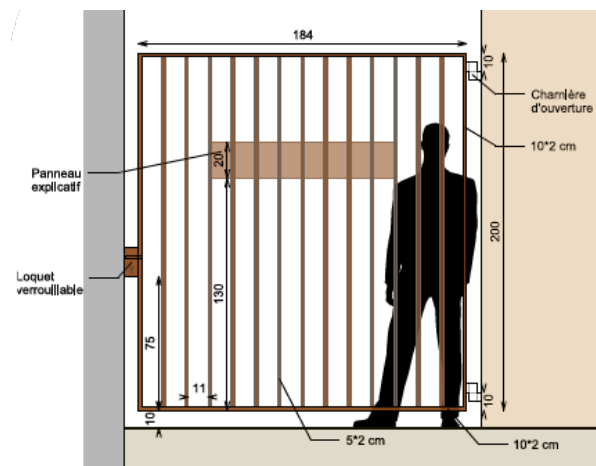


DETAIL 1 : Elevation - Rue du clocher - échelle 1/25e

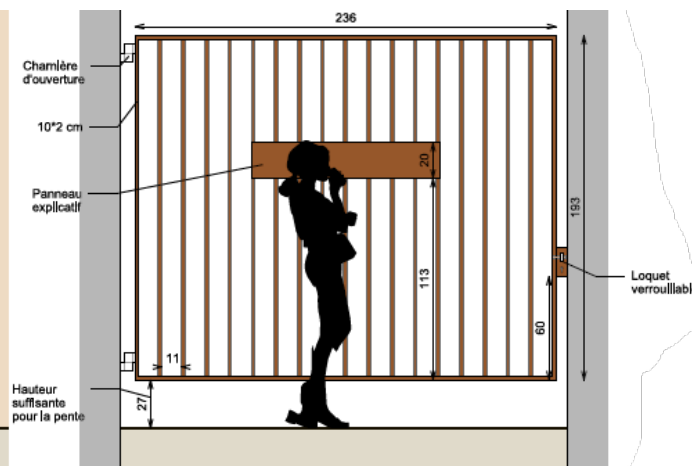

DETAIL 2 : Elevation - Place du Marché - 1/25

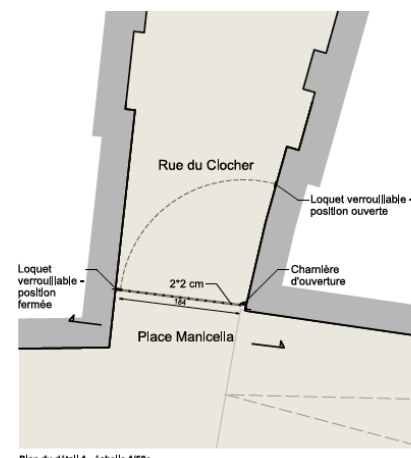

Plan du détail 1 - échelle 1/50e

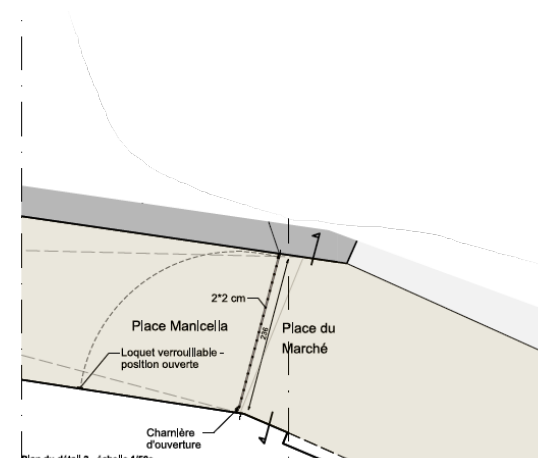

Plan du détail 2 - échelle 1/50e



Place du marché – avant projet de sécurisation

Réalisations

- Recul de 5m, matérialisé par un garde corps
- Maintien de la vue par l'arasage du mur
- Végétalisation de l'espace entre garde-corps et mur
- Imperméabilisation du bord de falaise
- Mise en place d'un dispositif de fermeture de l'accès aux places

Jalons clés (prévisionnel)

- APD: Mai 2023
- Autorisations d'urbanisme: Août 2023
- Publication des marchés: Décembre 2023
- Travaux: Février 2023 à Avril 2024
- Réouverture: Mars 2024

Budget :

- Travaux: 193 890,33€
 - Travaux: 157 127,57€ HT
 - MOE: 21 050,00€ HT
 - Aléas: 15 712,76€ HT
- Financement études :
 - Etat – FPRNM : 50%
 - Etat – DETR/DSIL : 30%
 - Commune de Bonifacio: 20%
- Financement travaux :
 - Etat – FPRNM : 40%
 - Etat – DETR/DSIL : 40%
 - Commune de Bonifacio: 20%